


andrea
ROMITO
architetto

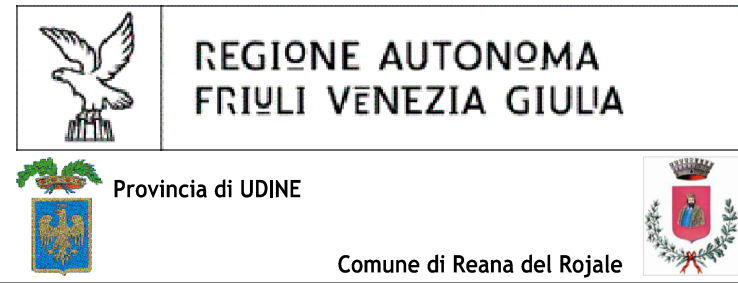

DITTA RICHIEDENTE:
AGRICOOOP ASPARAGI TAVAGNACCO SOCIETA' COOPERATIVA AGRICOLA

OGGETTO: P. A. C.
PIANO REGOLATORE PARTICOLAREGGIATO COMUNALE DI
INIZIATIVA PRIVATA IN ZONA TERRITORIALE OMOGENEA E6.1



COMUNE DI REANA DEL ROJALE
Catasto Terreni FOGLIO 15 MAPPALI 1009 - 1011
Disegno in scala 1:1000
STATO DI FATTO - SOVRAPPOSIZIONE C.T.R. CON VINCOLO PAESAGGISTICO

TAVOLA
4

il legale rappresentante

L E G G E N D A

- LIMITE ARGINE Rio Tresemane
- LIMITE RISPETTO CORSI D'ACQUA 150.00 m Rio Tresemane - R.D. 1775/33
- AREA SOGGETTA A VINCOLO PAESAGGISTICO ex LEGGE "GALASSO" 42/2004 RISPETTO CORSI D'ACQUA 150.00 m Rio Tresemane - R.D. 1775/33
- LIMITE PROPRIETA' - foglio 15 mappali 1009 - 1011

estratto P.R.G.C. VINCOLI PAESAGGISTICI

