




PIANTA DI BASE

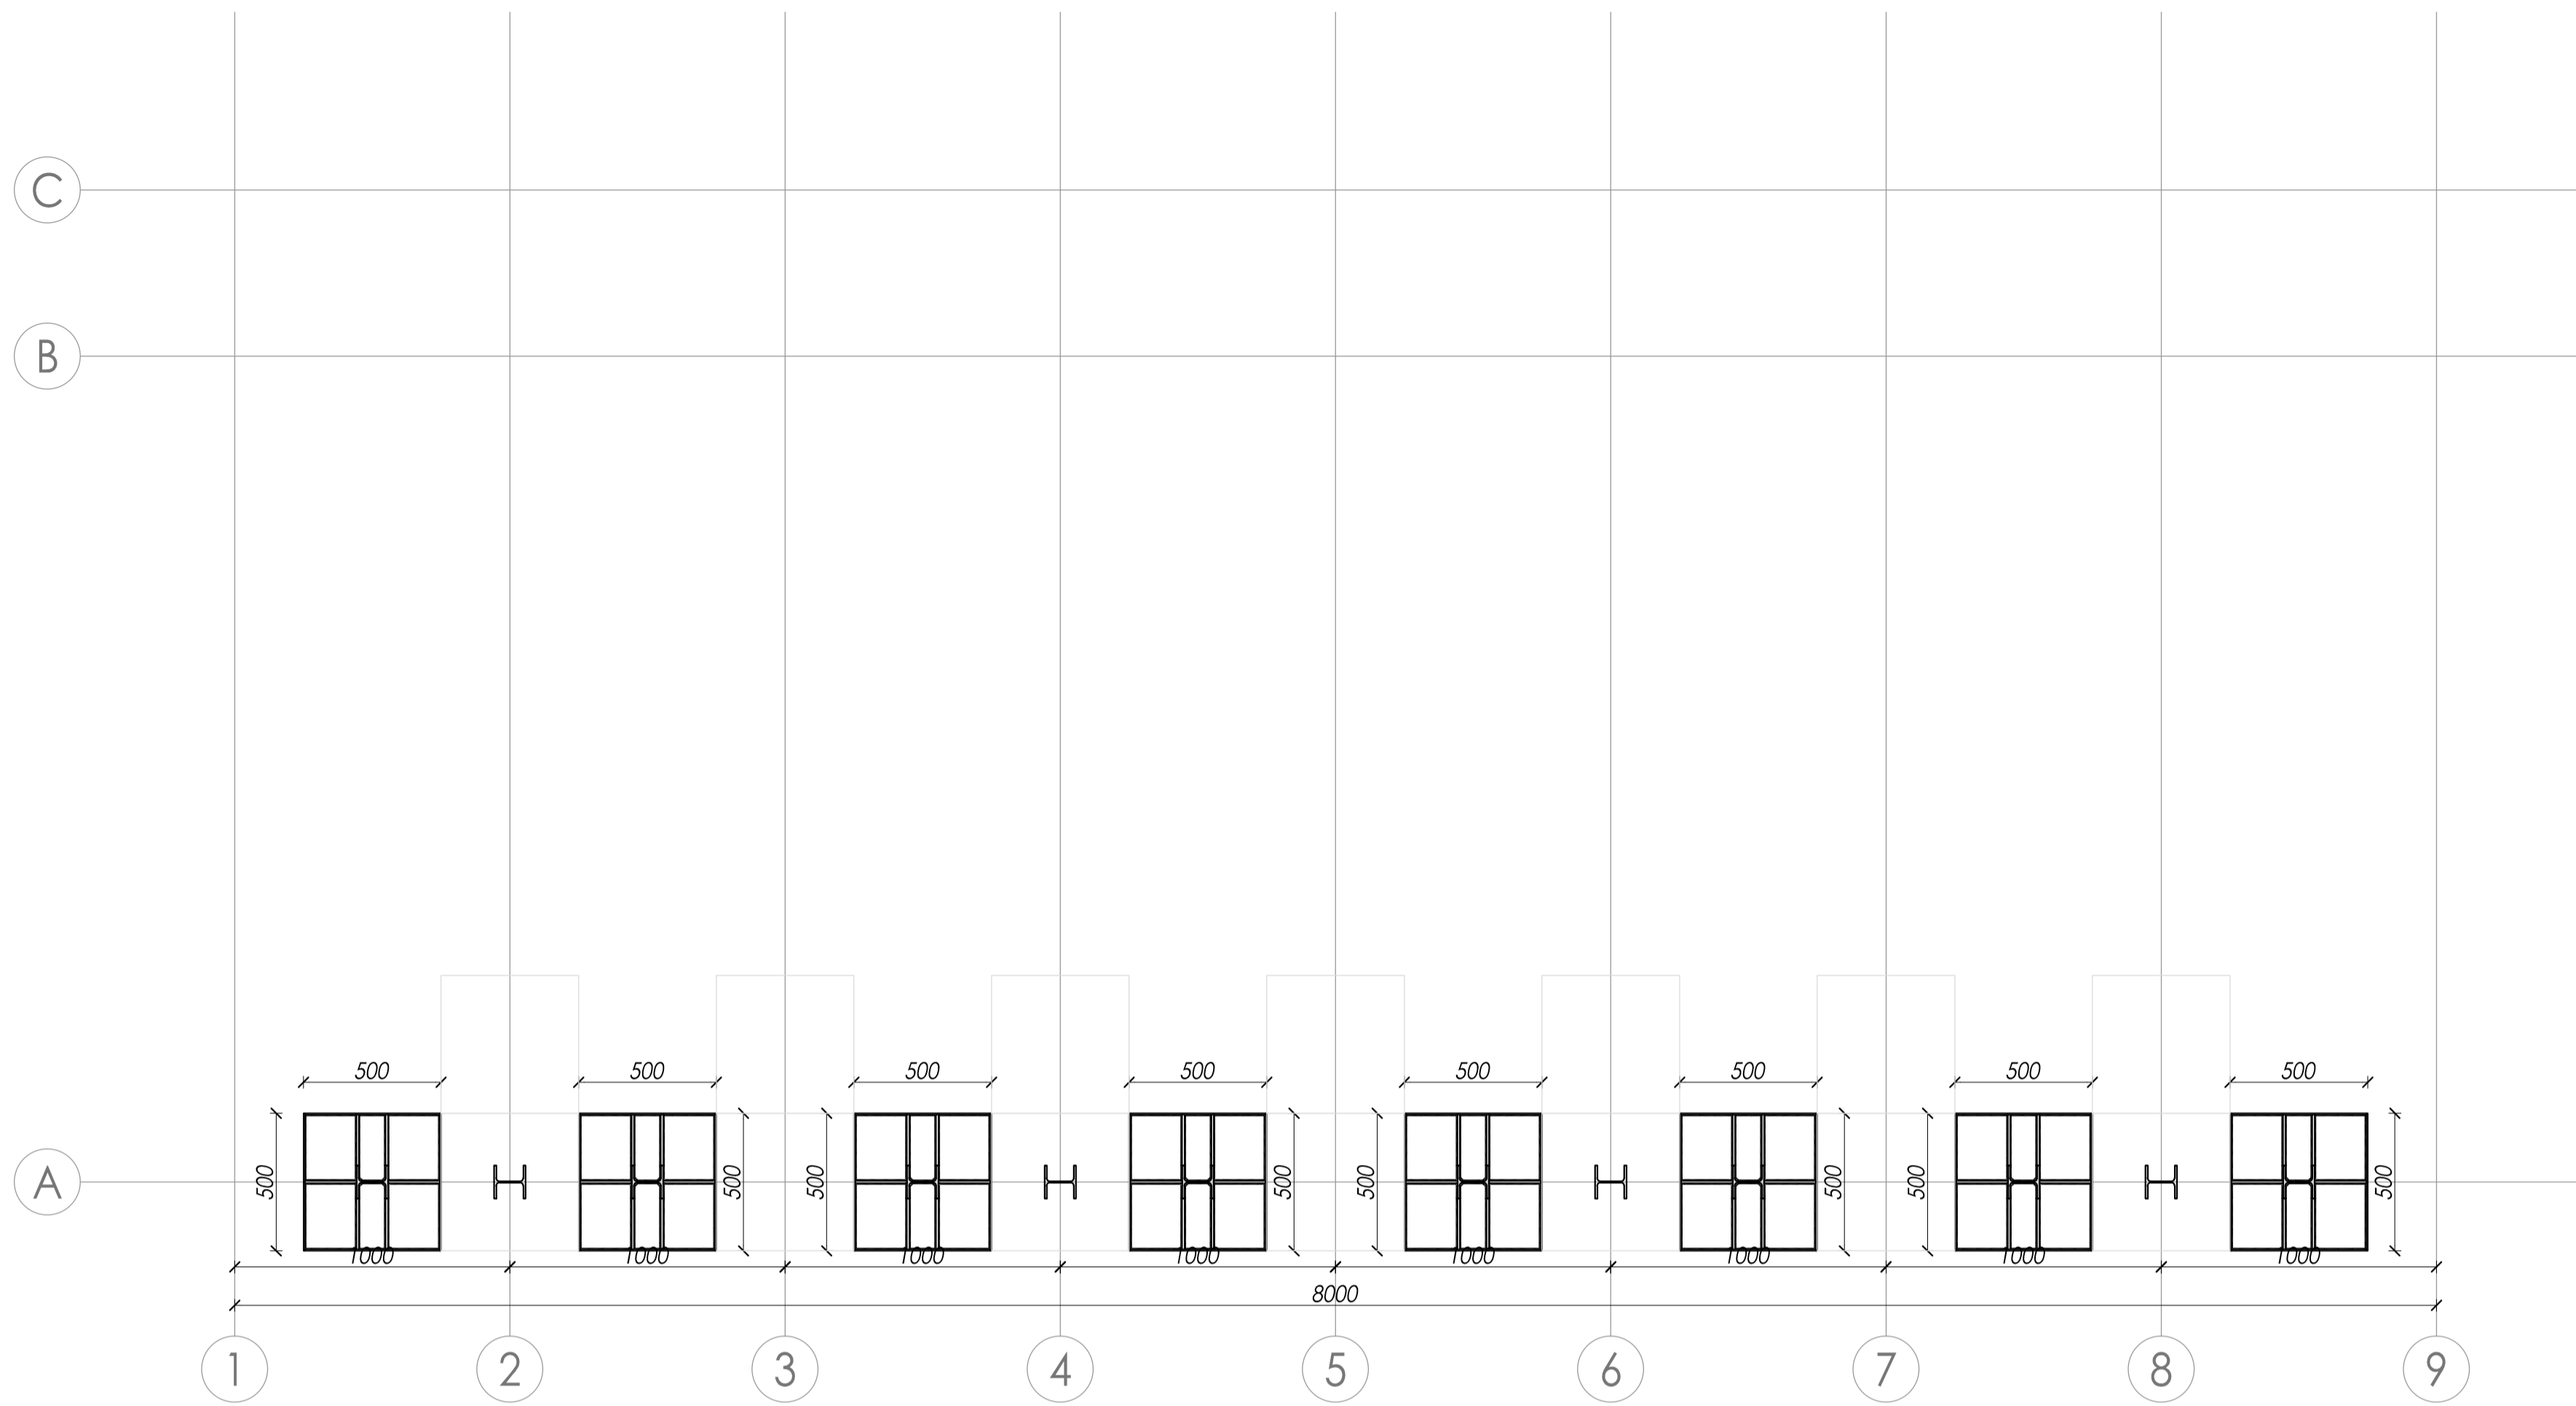



PIANTA DELLA COPERTURA

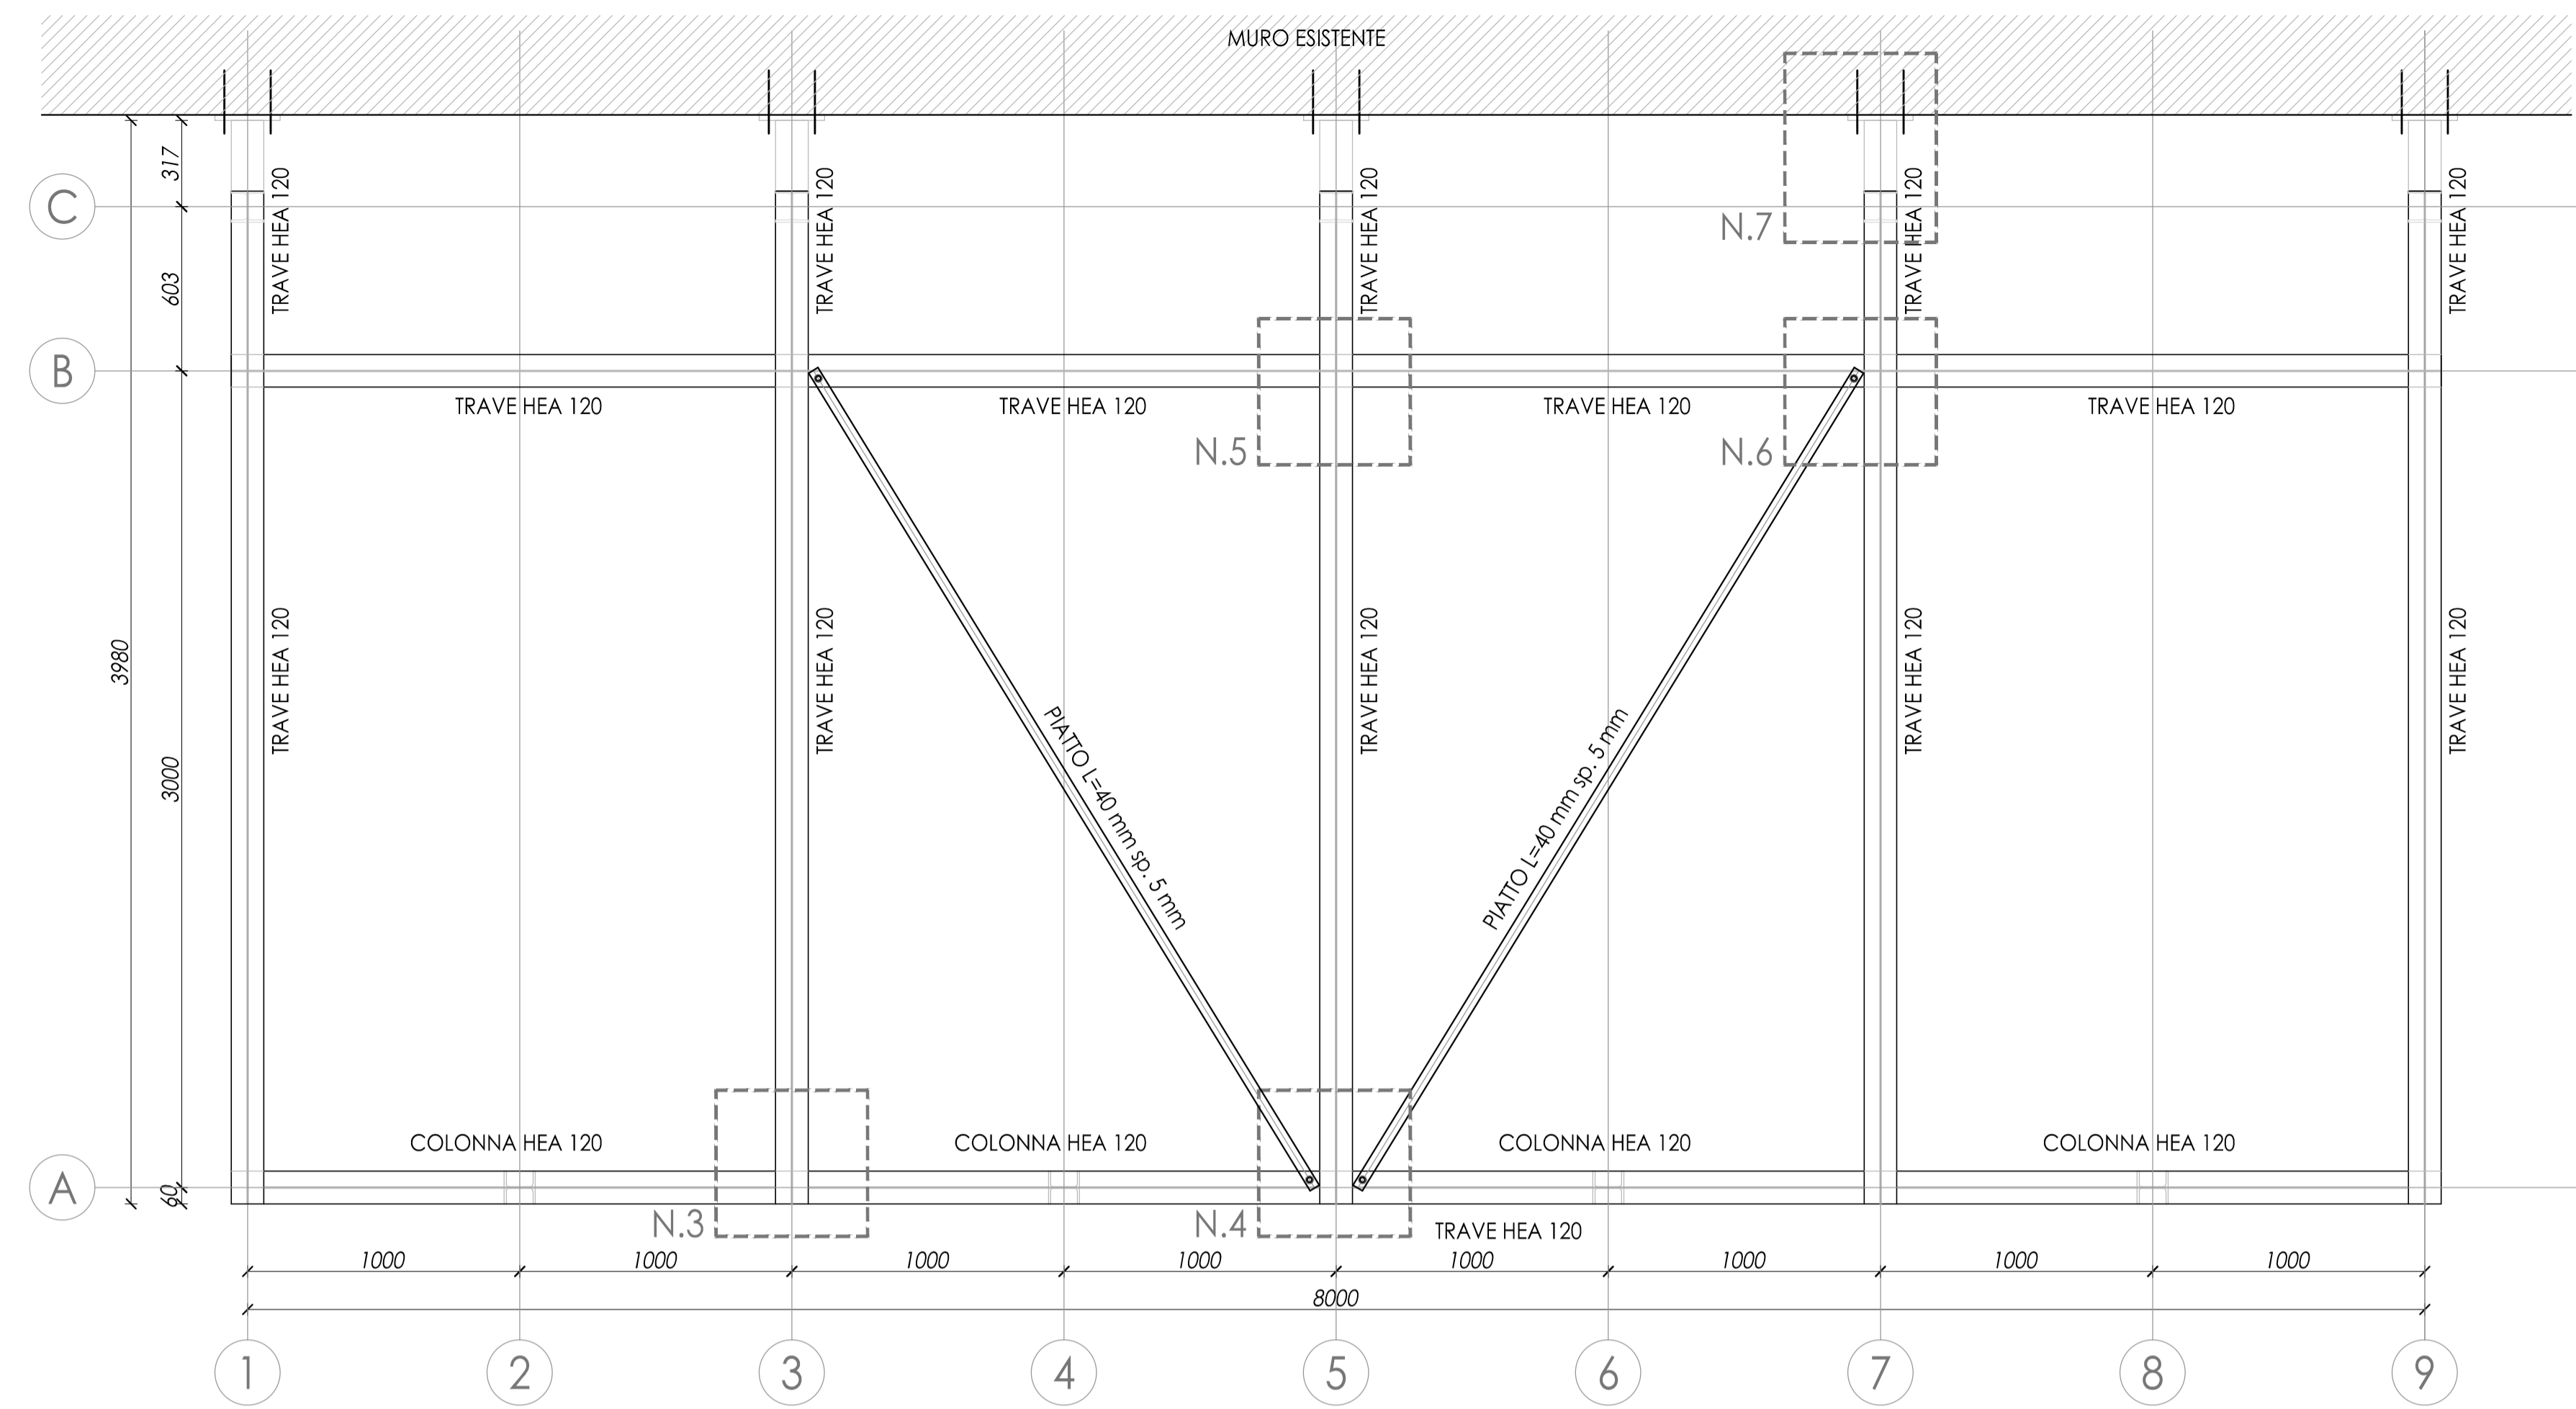

SEZIONE ASSE A

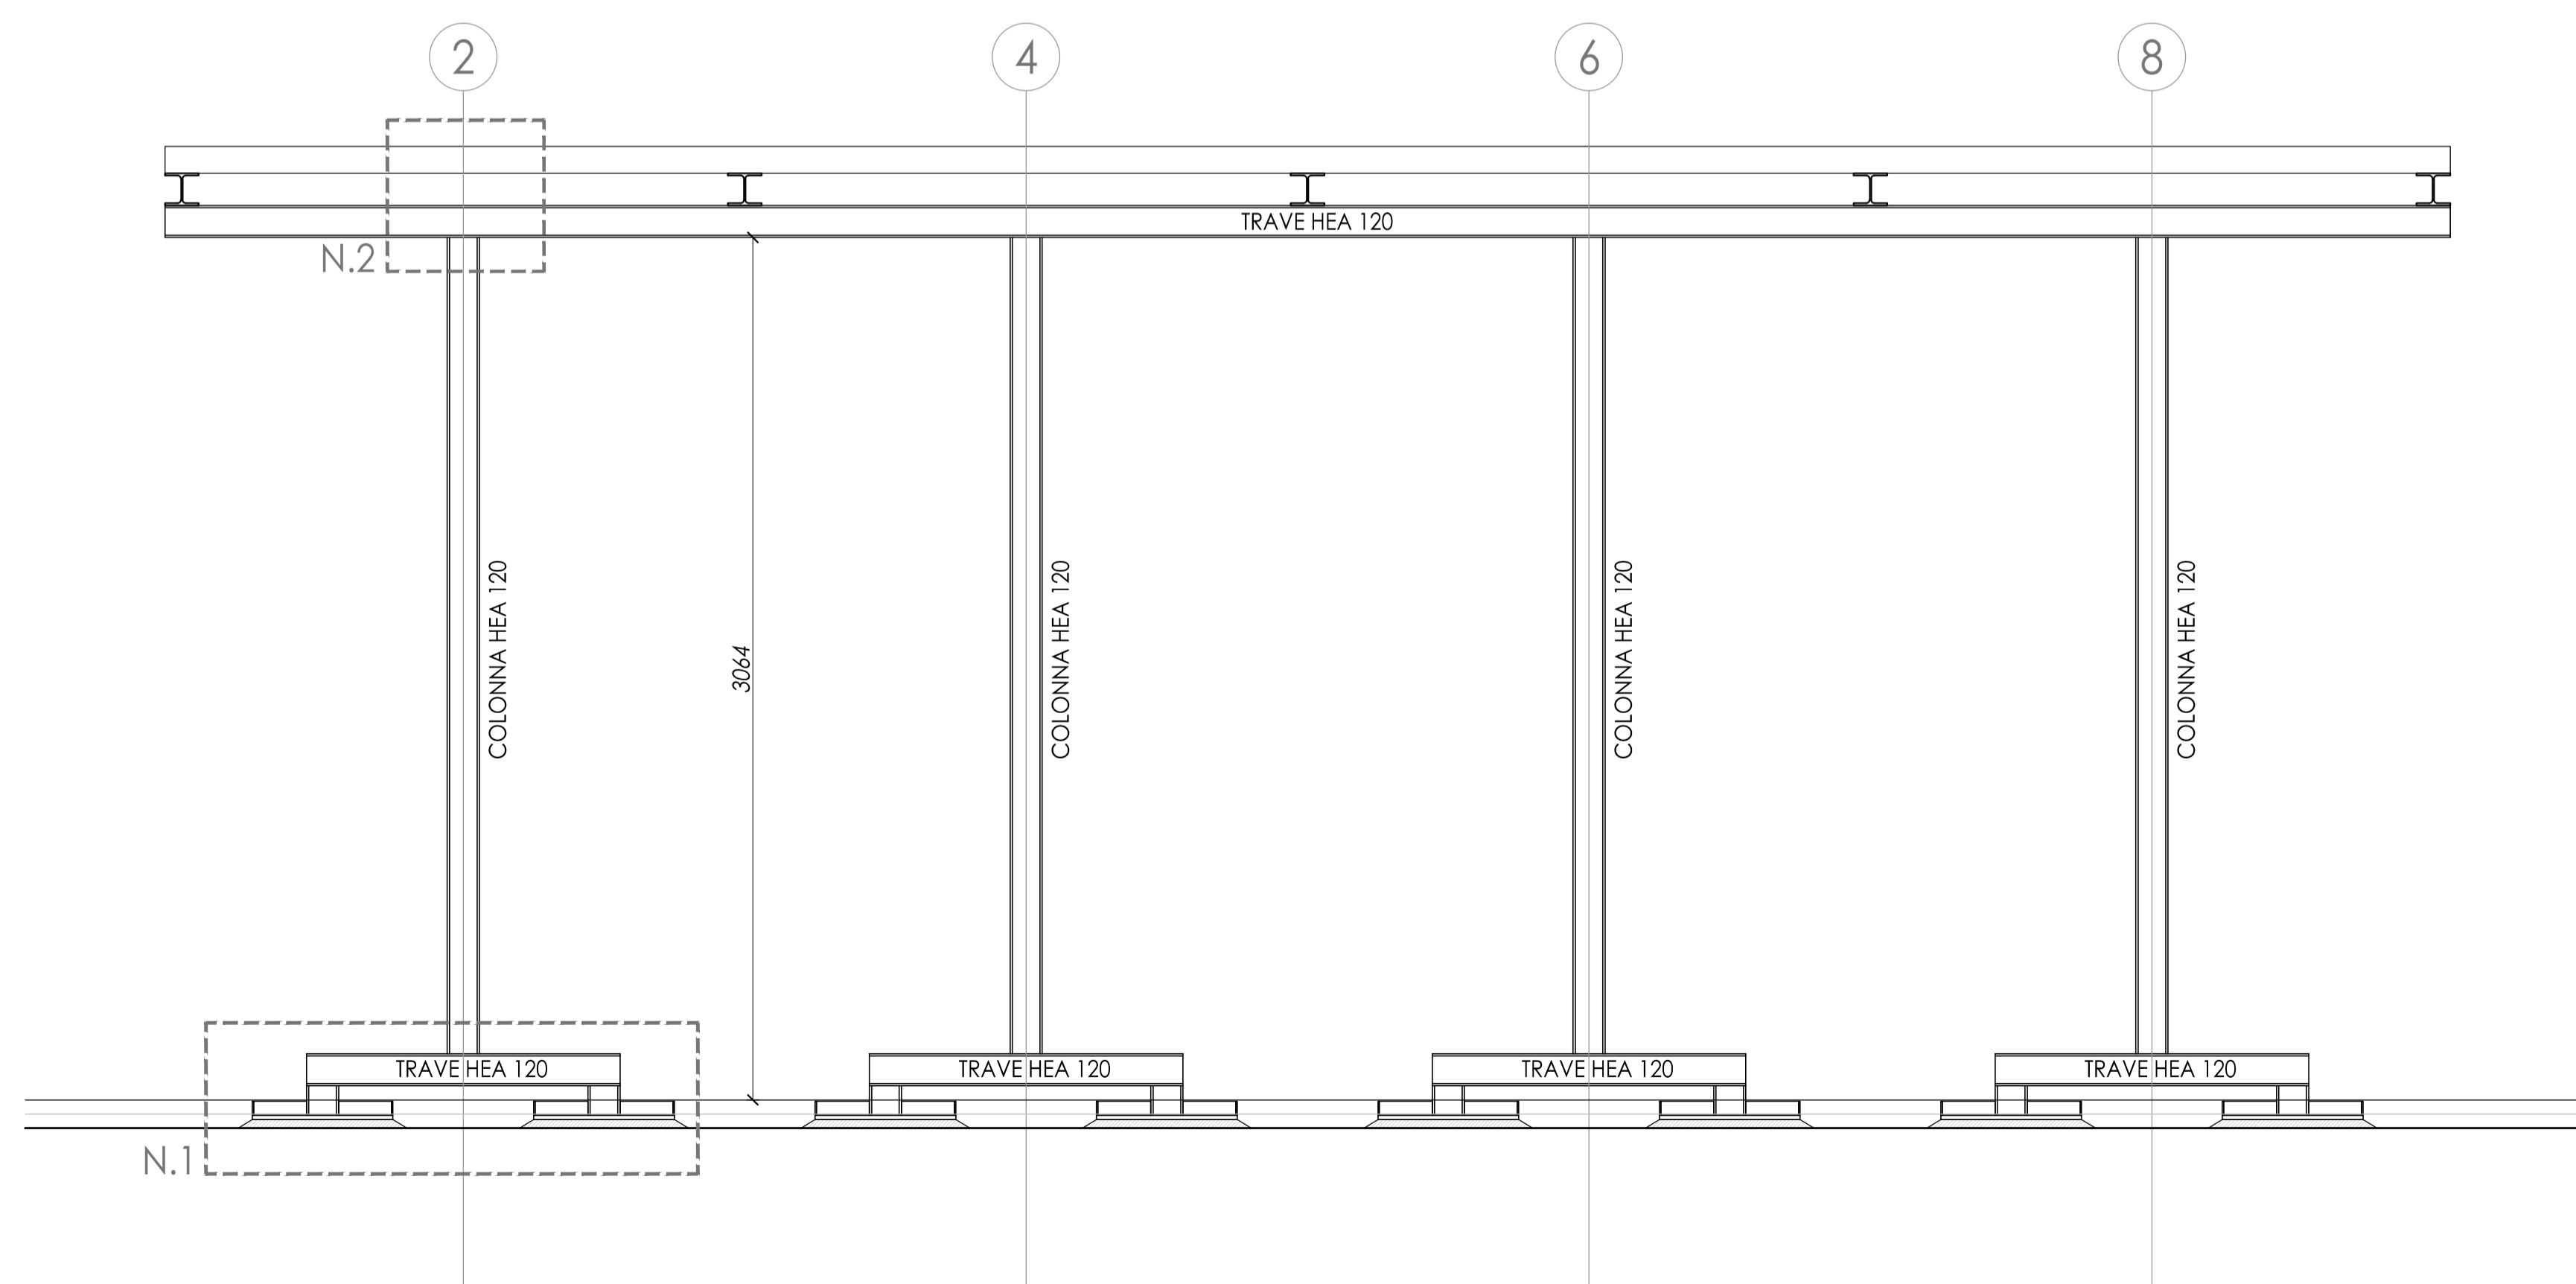

SEZIONE ASSE 7

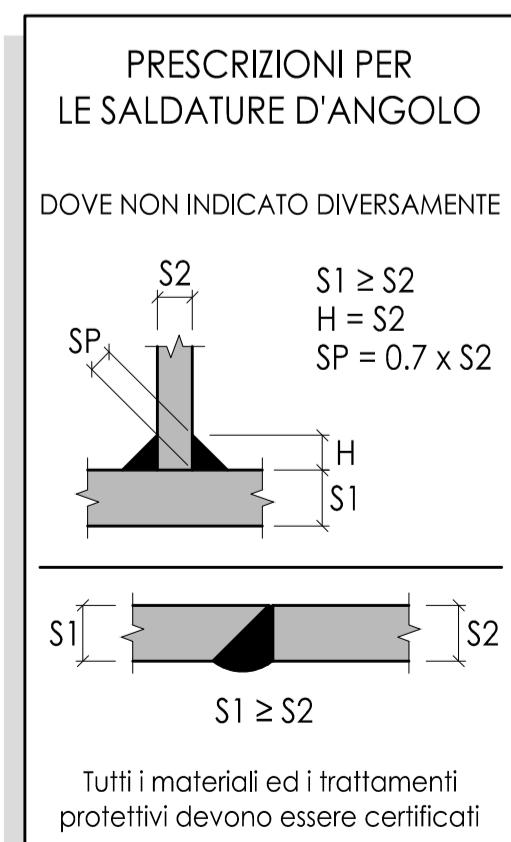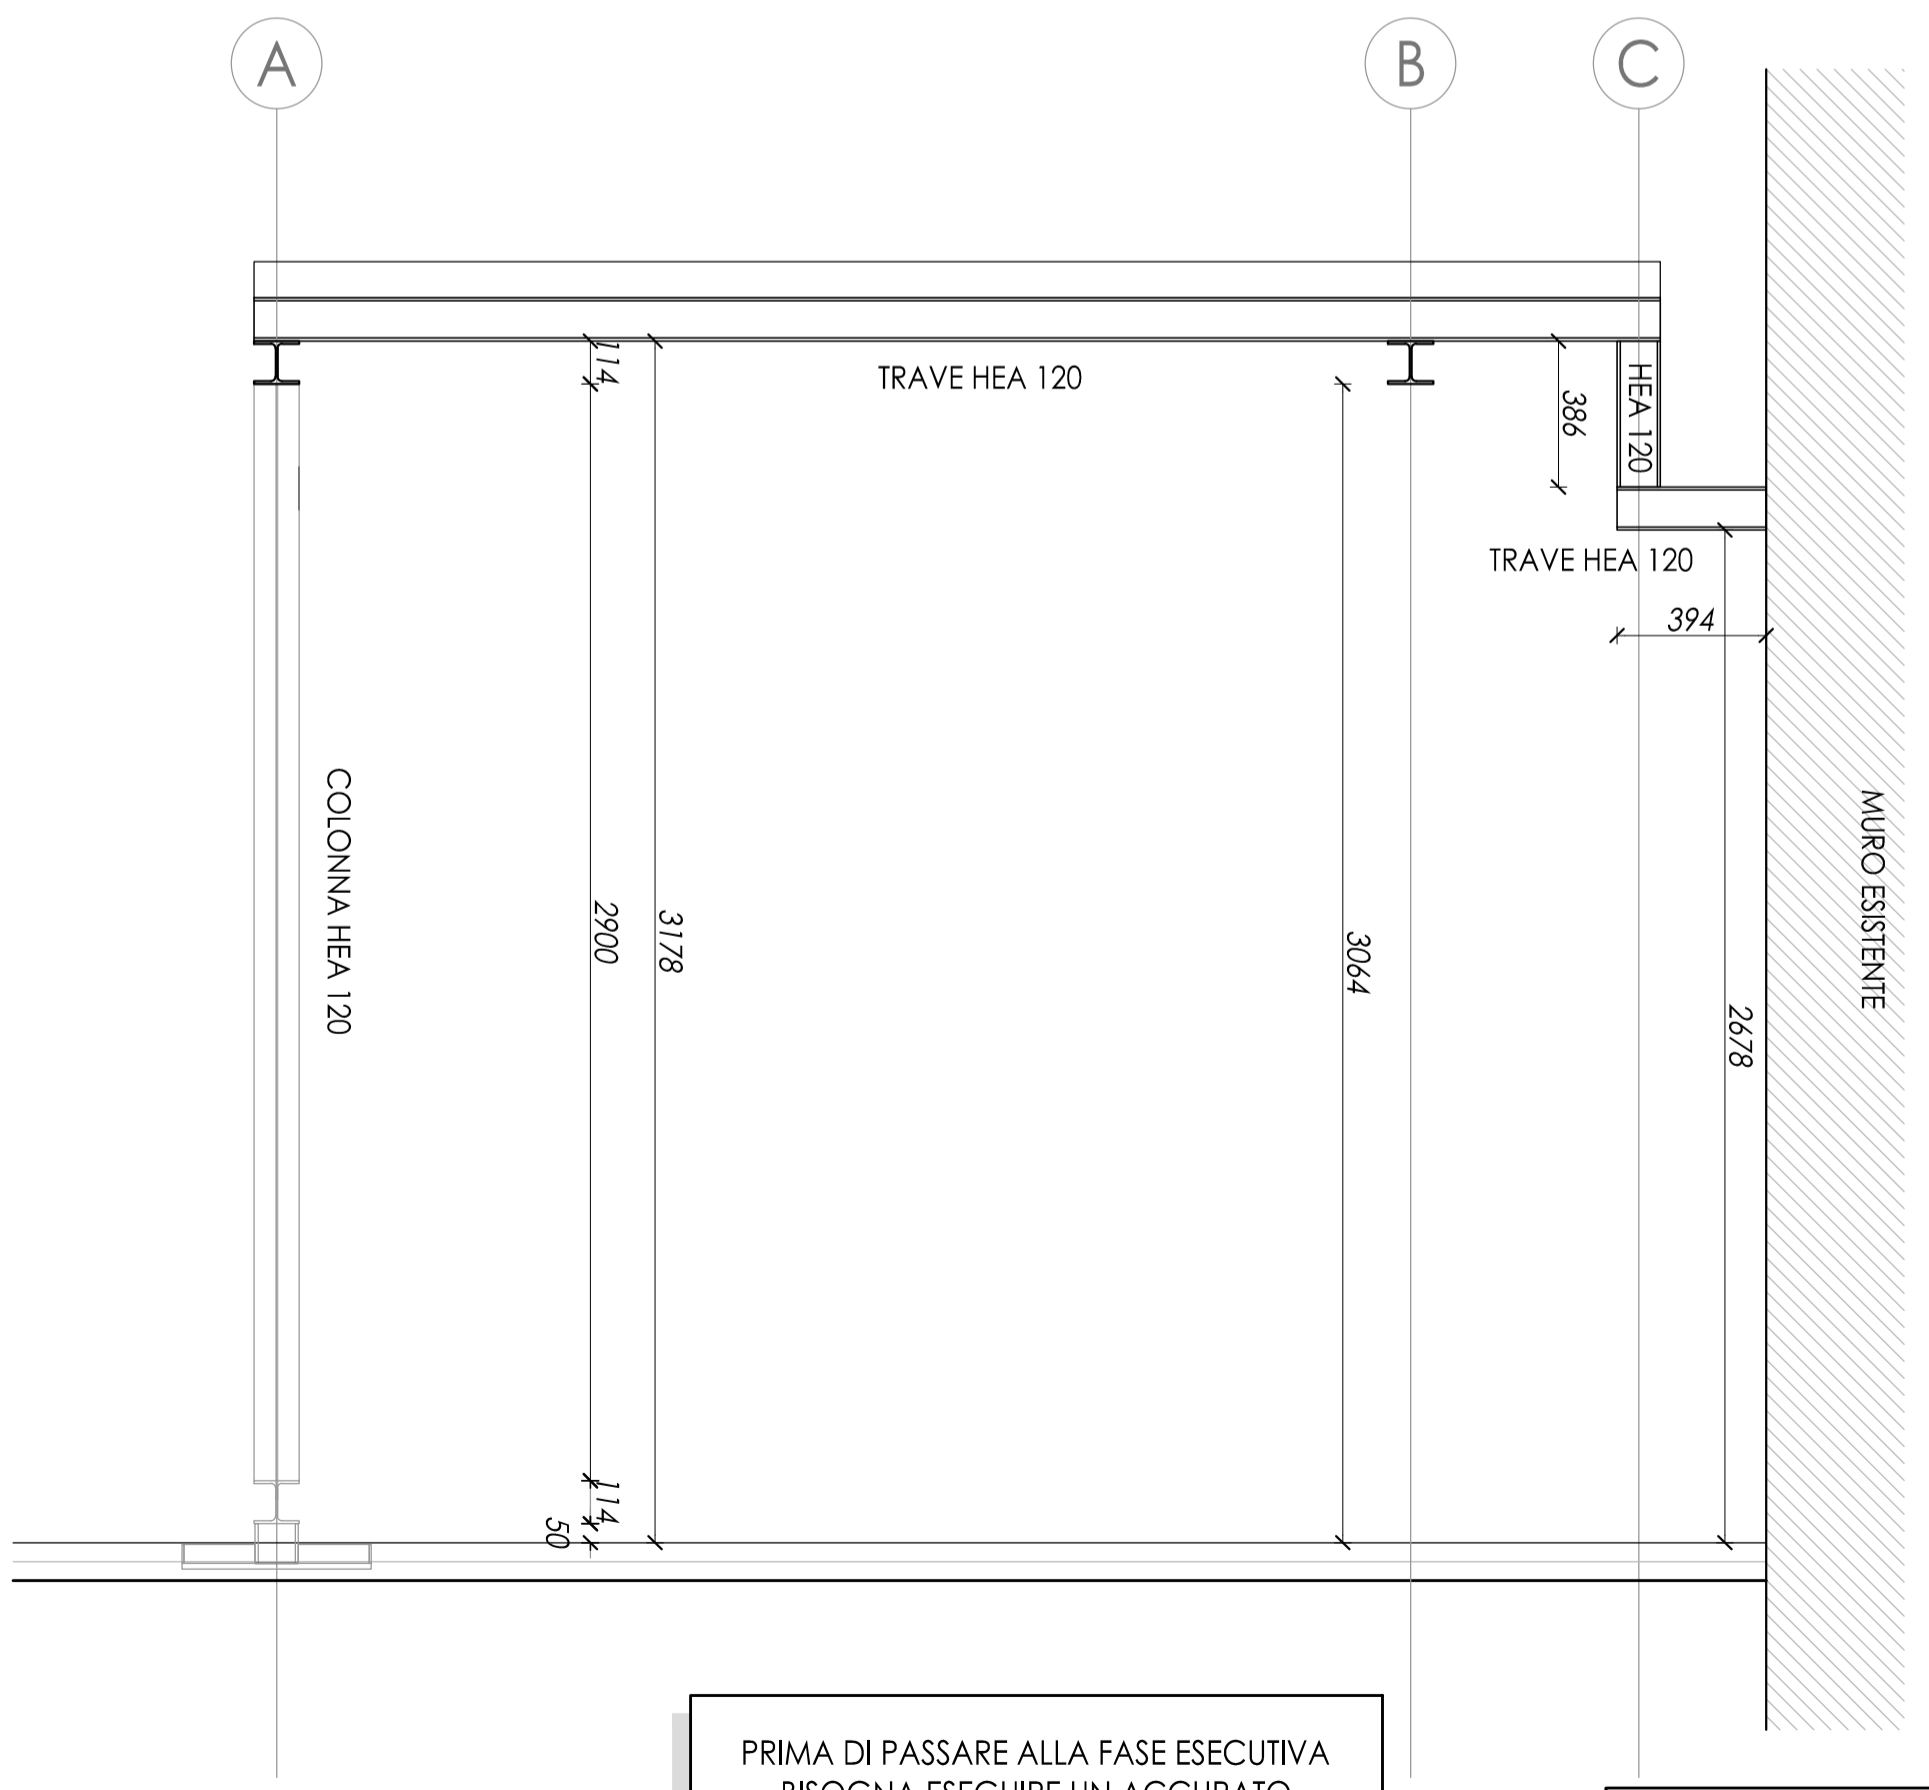

PRIMA DI PASSARE ALLA FASE ESECUTIVA  
BISOGNA ESEGUIRE UN ACCURATO  
CONTROLLO IN CANTIERE ED EVENTUALI  
INTERFERENZE CON L'ESISTENTE DEVONO ESSERE  
COMUNICATE ALLA DIREZIONE LAVORI

**PRESCRIZIONI CARPENTERIE**  
Tutte le carpenterie sono zincate a caldo  
UNI EN ISO 1461 Classe 1 EUR 24286 EN

REGIONE FRIULI VENEZIA GIULIA PROVINCIA DI UDINE



COMUNE DI REANA DEL ROJALE

TITOLO ELABORATO: PROGETTO DEFINITIVO - ESECUTIVO  
PROGETTO PER LA RIQUALIFICAZIONE ENERGETICA DELLA  
SCUOLA SECONDARIA DI PRIMO GRADO DEL CAPOLUOGO  
"ALCIDE DE GASPERI" - CUP: J86J17000110005

RESPONSABILE DEL PROCEDIMENTO	GEOM. BRUNO PUGNALE
PROGETTISTA	GEOM. IVO FACHIN VIA CICOGNA 33 - 33100 UDINE
DIRETTORE DEI LAVORI	GEOM. IVO FACHIN VIA CICOGNA 33 - 33100 UDINE
COORDINATORE DELLA SICUREZZA IN FASE PROGETTUALE ED ESECUTIVA	GEOM. IVO FACHIN VIA CICOGNA 33 - 33100 UDINE

IL DIRETTORE DEI LAVORI	L'ASSISTENTE	L'IMPRESA
-------------------------	--------------	-----------

OGGETTO: PIANTE DELLA COPERTURA  
MACCHINE TRATTAMENTO ARIA

scala: 1:20 cod. file: data emissione: Maggio 2017

REV.	DATA	DESCRIZIONE	Tavola:
			<b>7</b>