




NODO 1

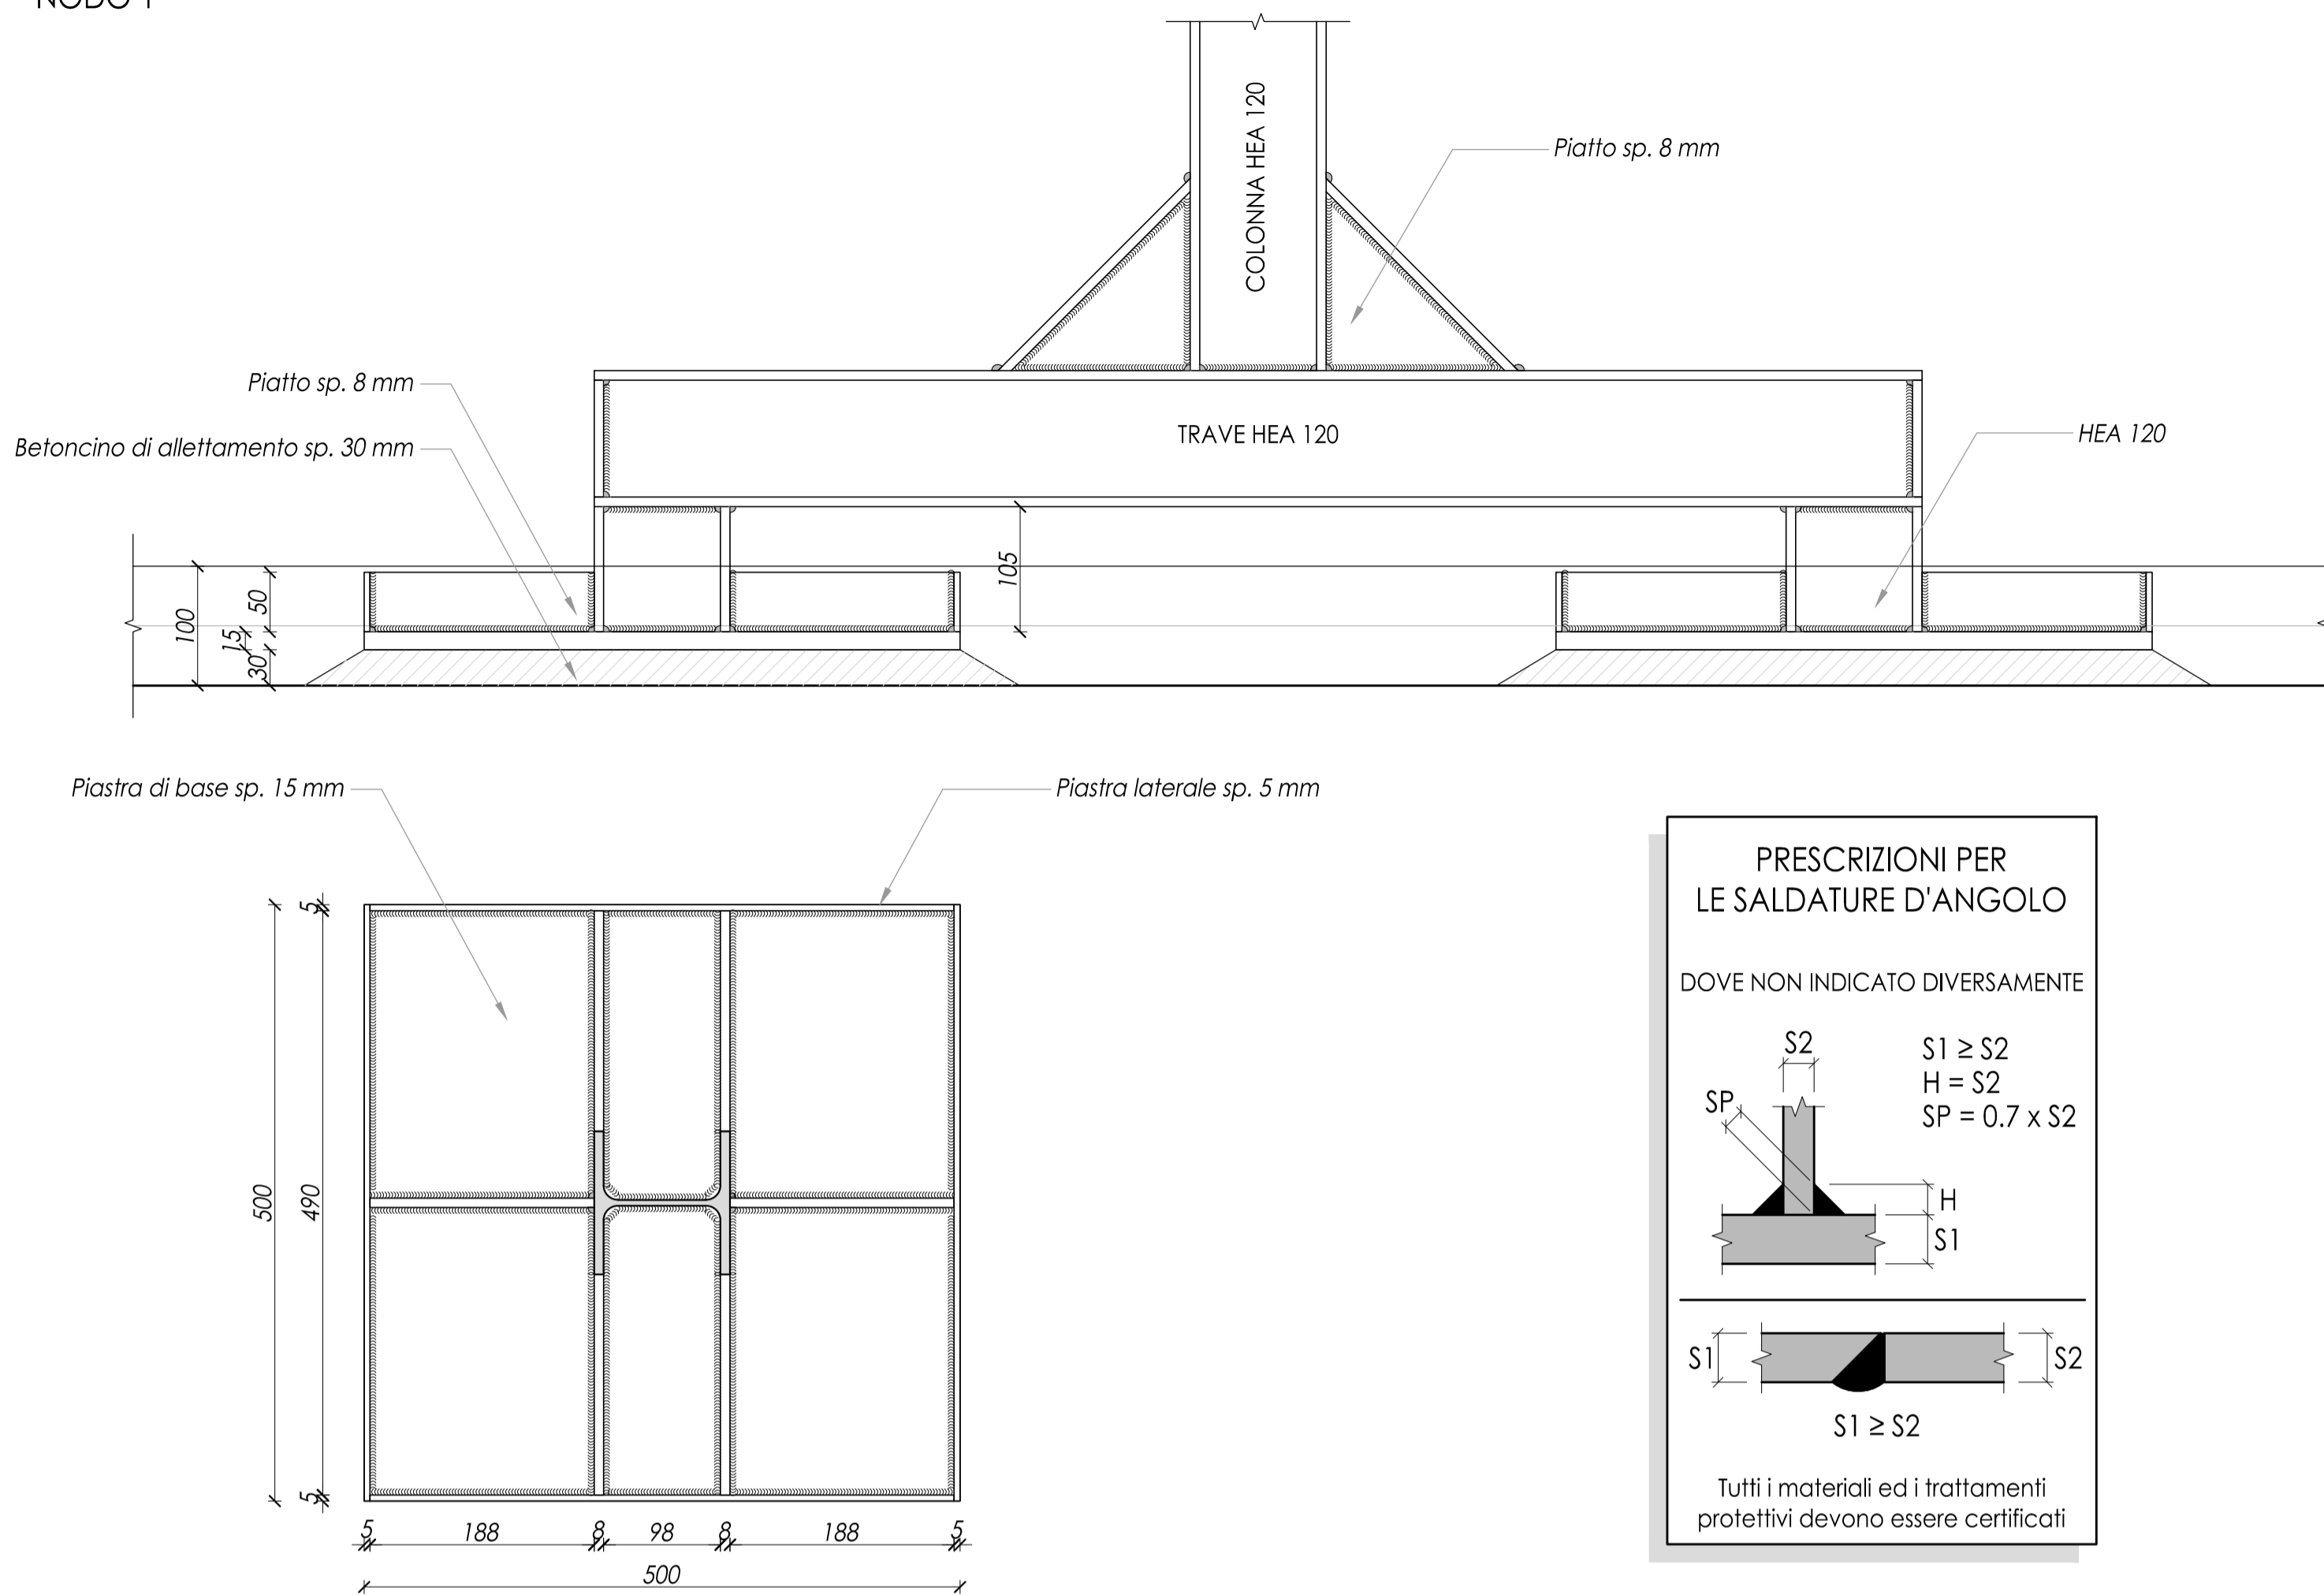

NODO 2

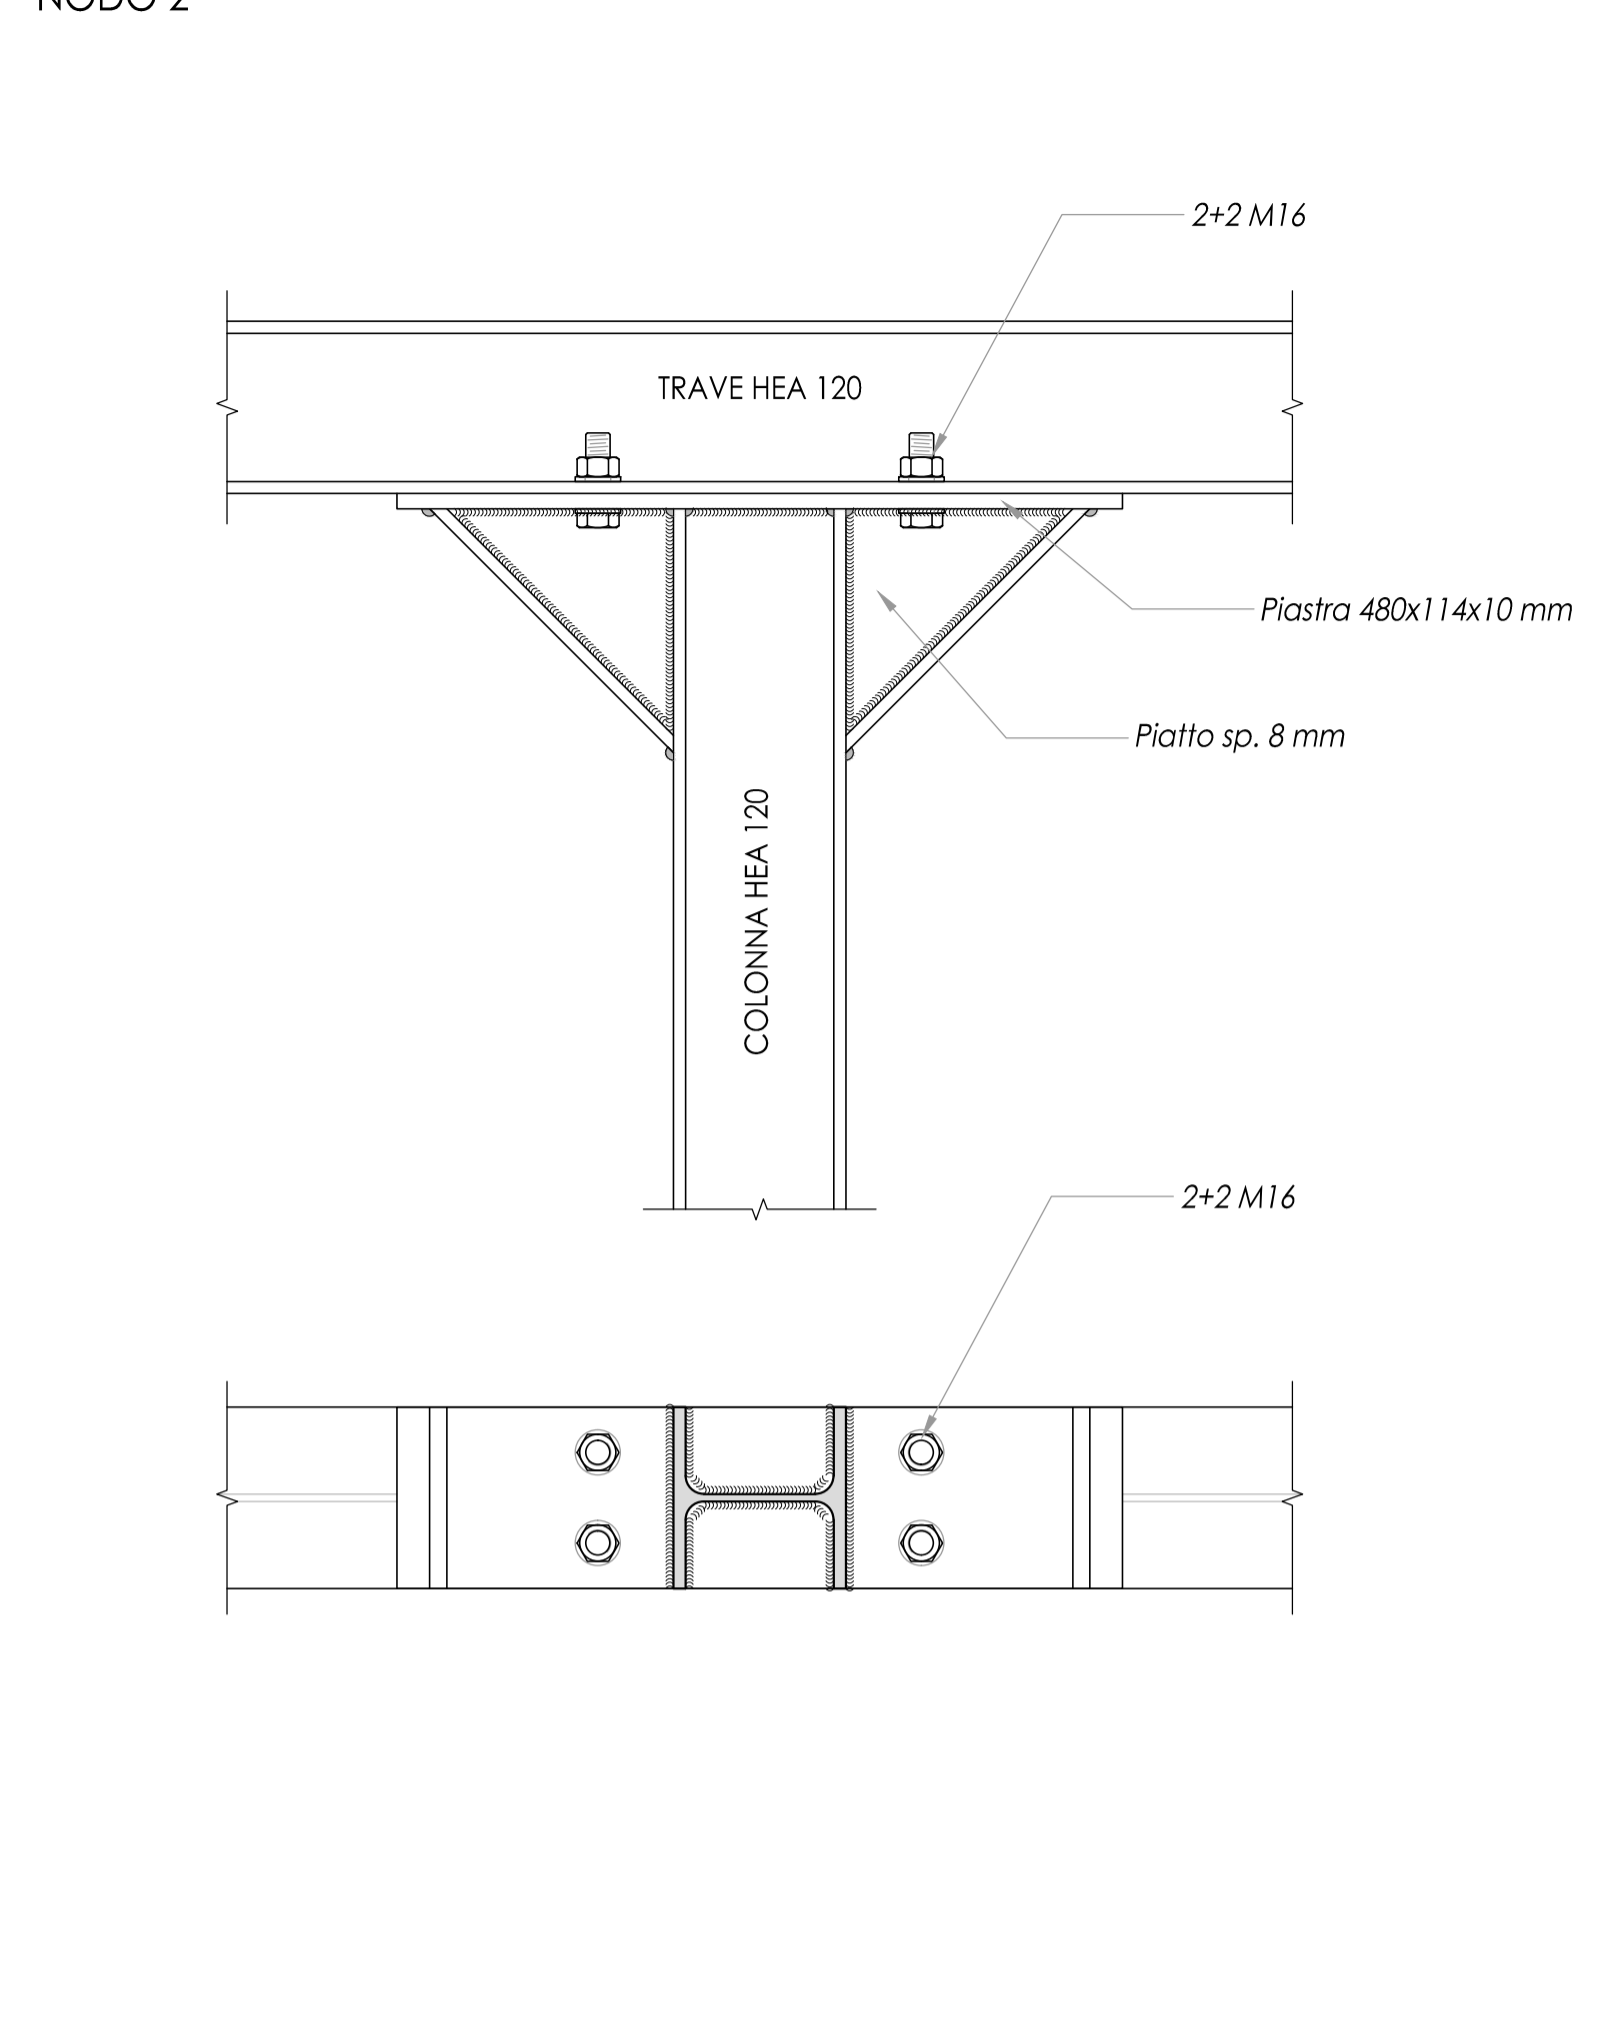

NODO 3

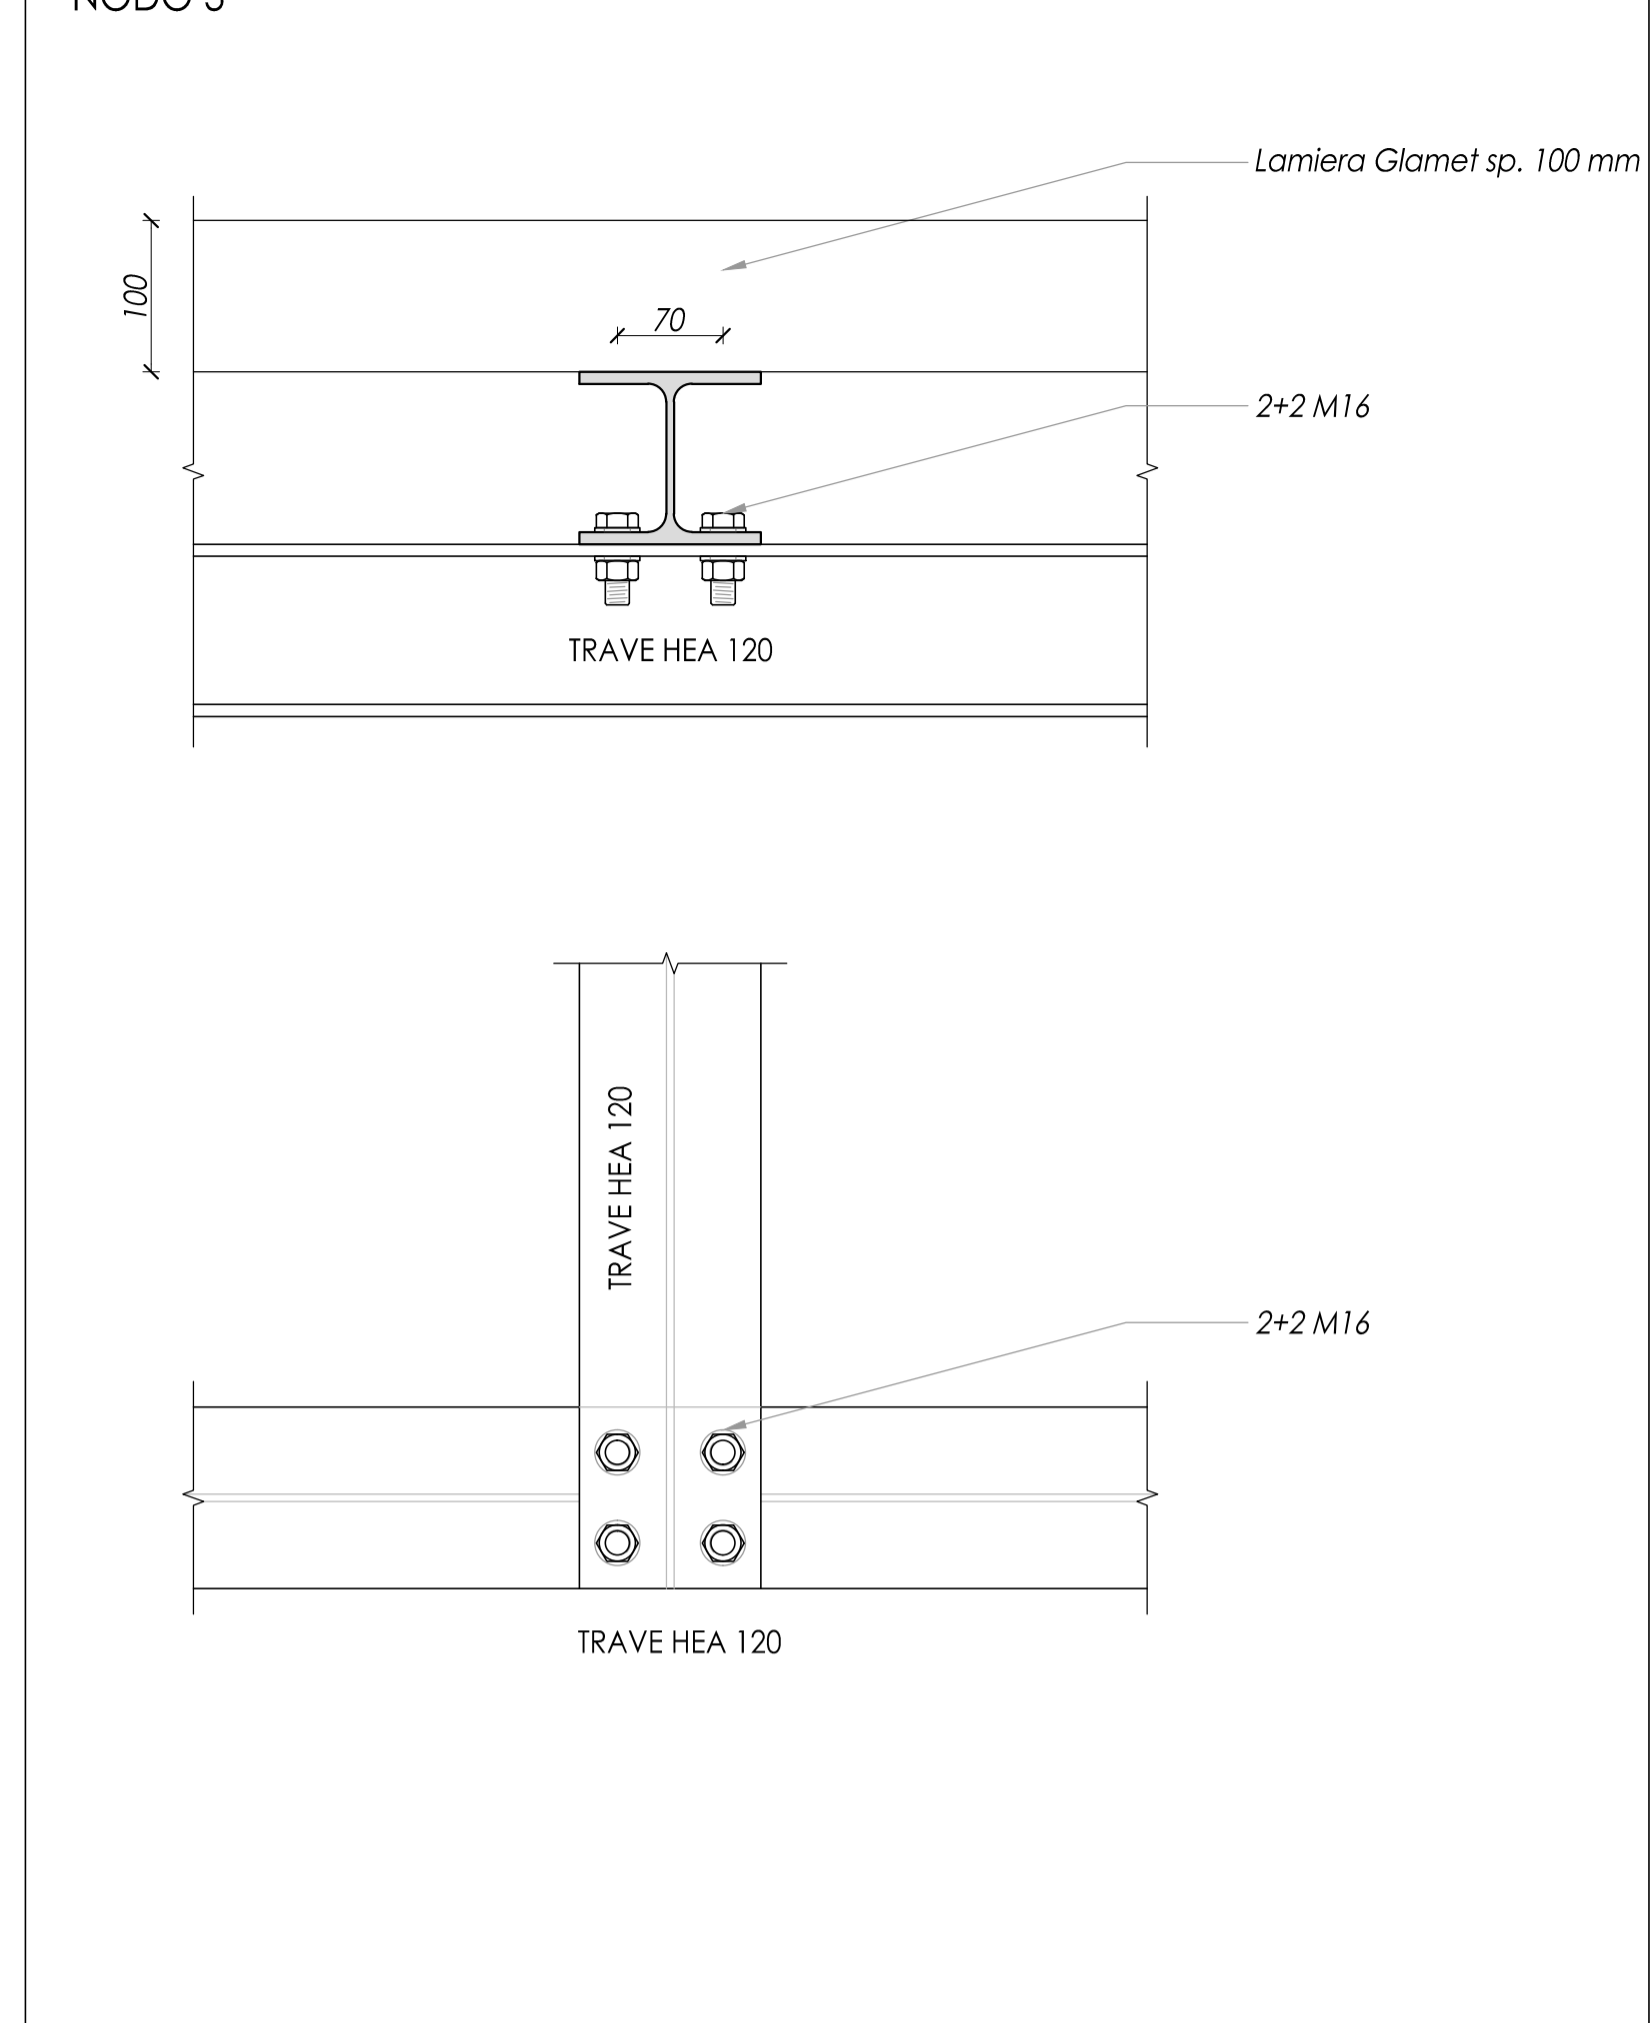

TIPO DI ACCIAIO PER:

- Profili a sezione aperta: **S275 JO**
- Profili a sezione cava: **S275 H JO**
- Piatte : **S275 JO**

- Bulloni :

- HR** (in imballo unico) **K2** (secondo EN 14399-1)

- Vite classe di resistenza: **8.8** (UNI EN ISO 898-1: 2001)

- Tensione di rottura a trazione:  $f_t \geq 800$  MPa
- Tensione di snervamento:  $f_y \geq 649$  MPa

- Dado classe di resistenza: **8** (UNI EN 20898-2: 1994)

- Rondelle smussate e bonificate 2 per bullone : Acciaio C50 temperato e rinvenuto **HRC 32-40** (UNI EN 10083-2: 2006)
- durezza : **300-370 HV**

- Forza di precarico:  $F_{p,c} = 0.7 A_{res} f_t$
- Coppia di serraggio:  $M = k_2 d F_{p,c}$  (d = diametro della vite)


Il valore del fattore k2, secondo le prescrizioni di norma, è indicato sulle targhette delle confezioni dei bulloni

**PRESCRIZIONI CARPENTERIE**


Tutte le carpenterie sono zincate a caldo  
UNI EN ISO 1461 Classe 1 EUR 24286 EN

PRIMA DI PASSARE ALLA FASE ESECUTIVA  
BISOGNA ESEGUIRE UN ACCURATO  
CONTROLLO IN CANTIERE ED EVENTUALI  
INTERFERENZE CON L'ESISTENTE DEVONO ESSERE  
COMUNICATE ALLA DIREZIONE LAVORI


NODO 4

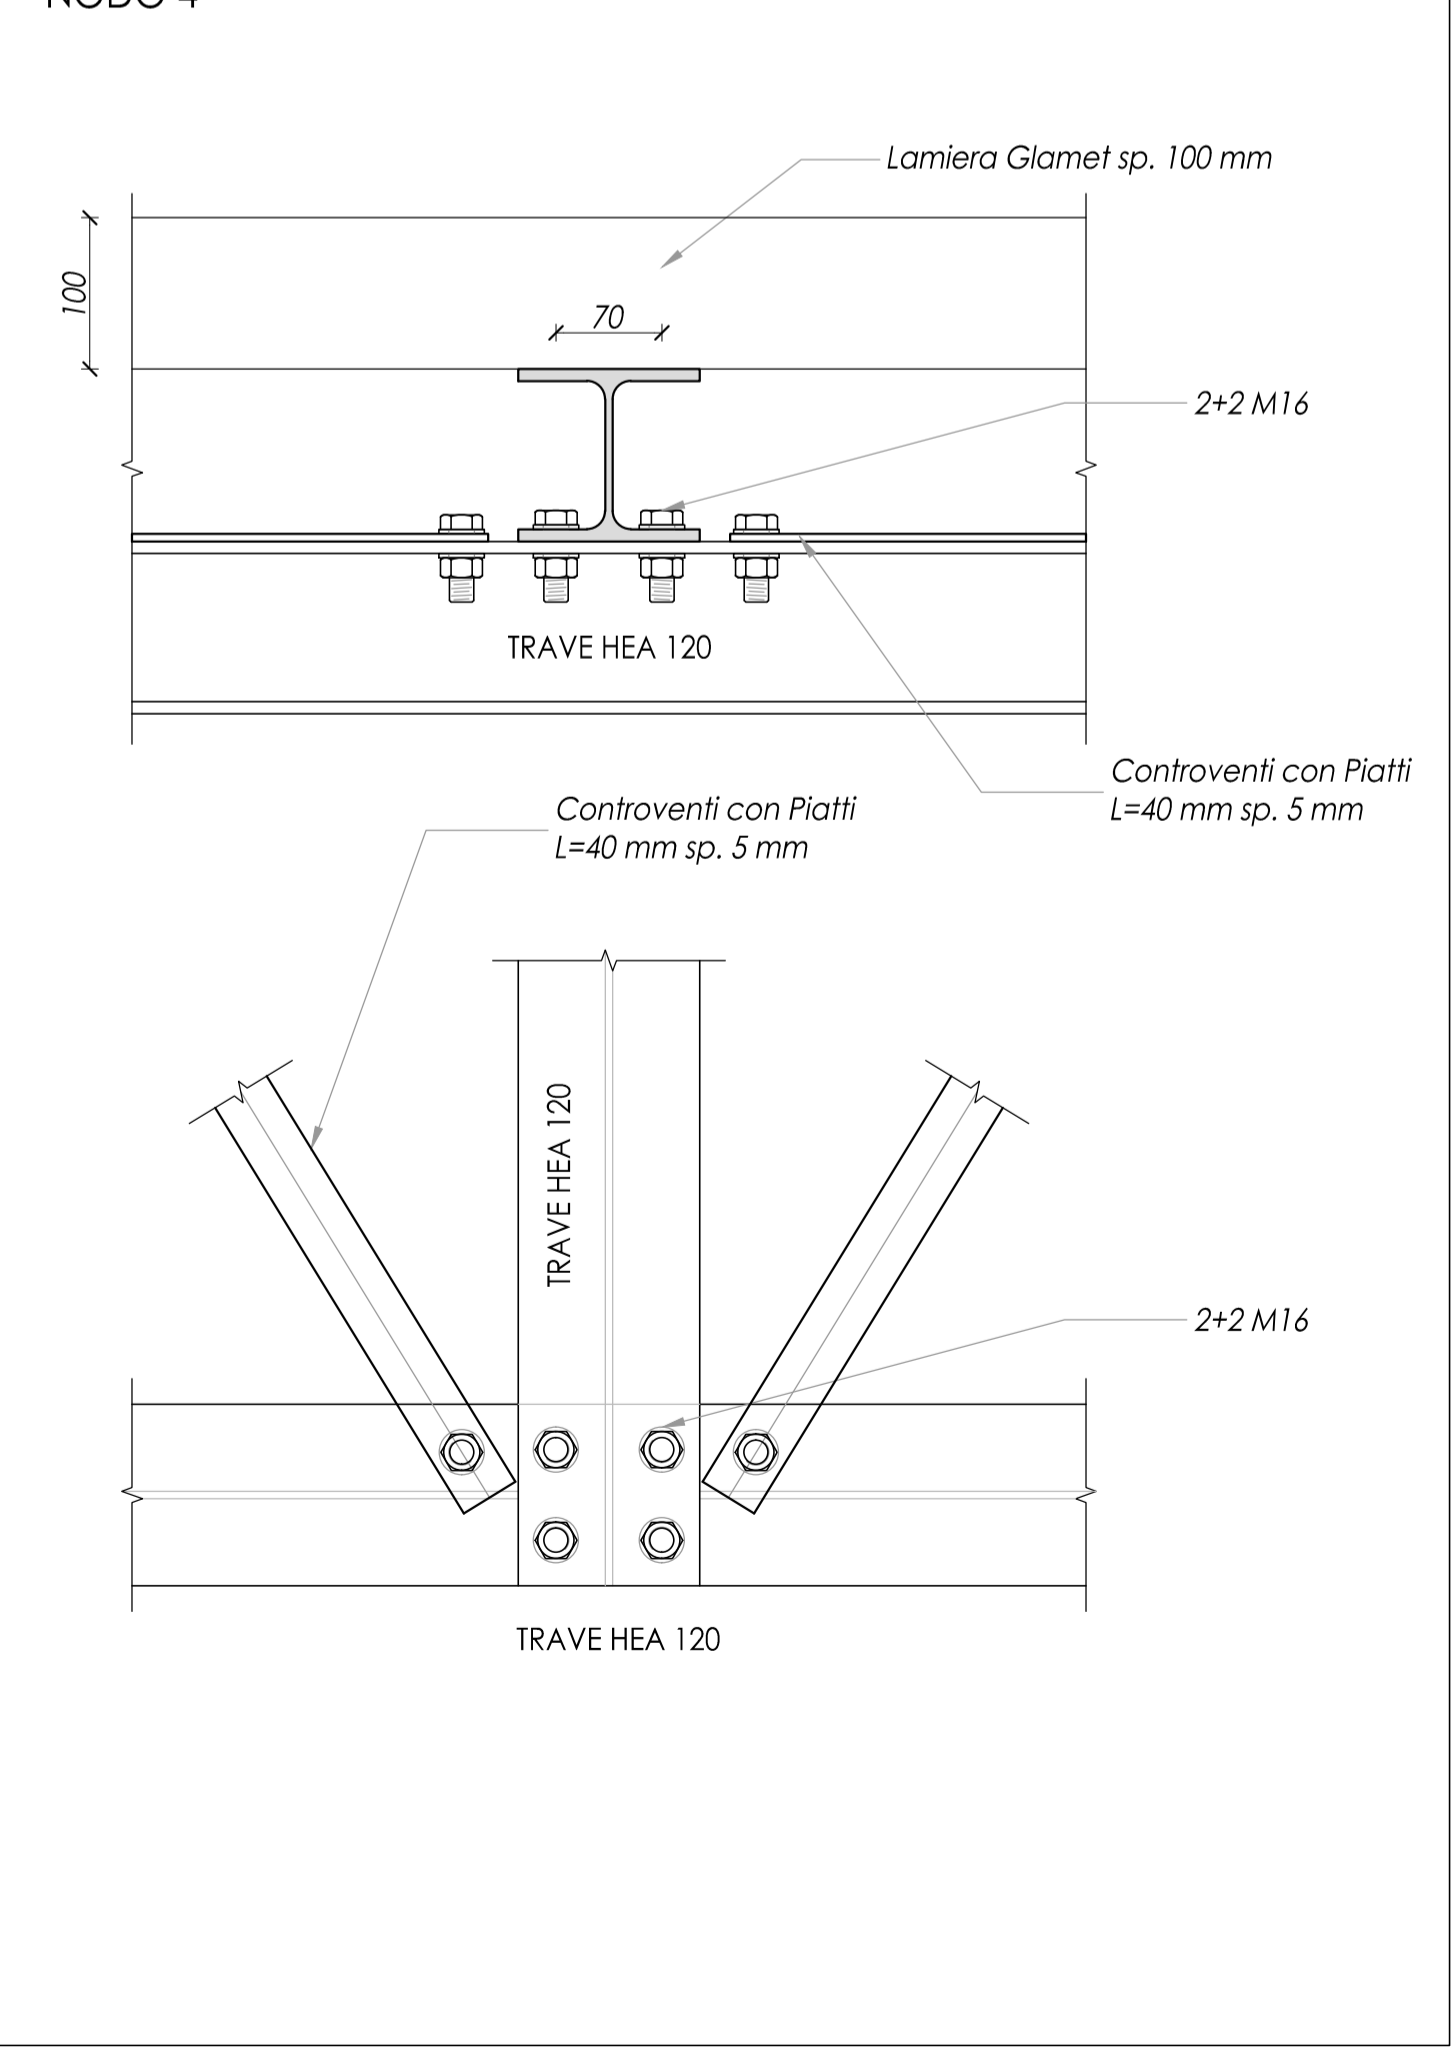


NODO 5

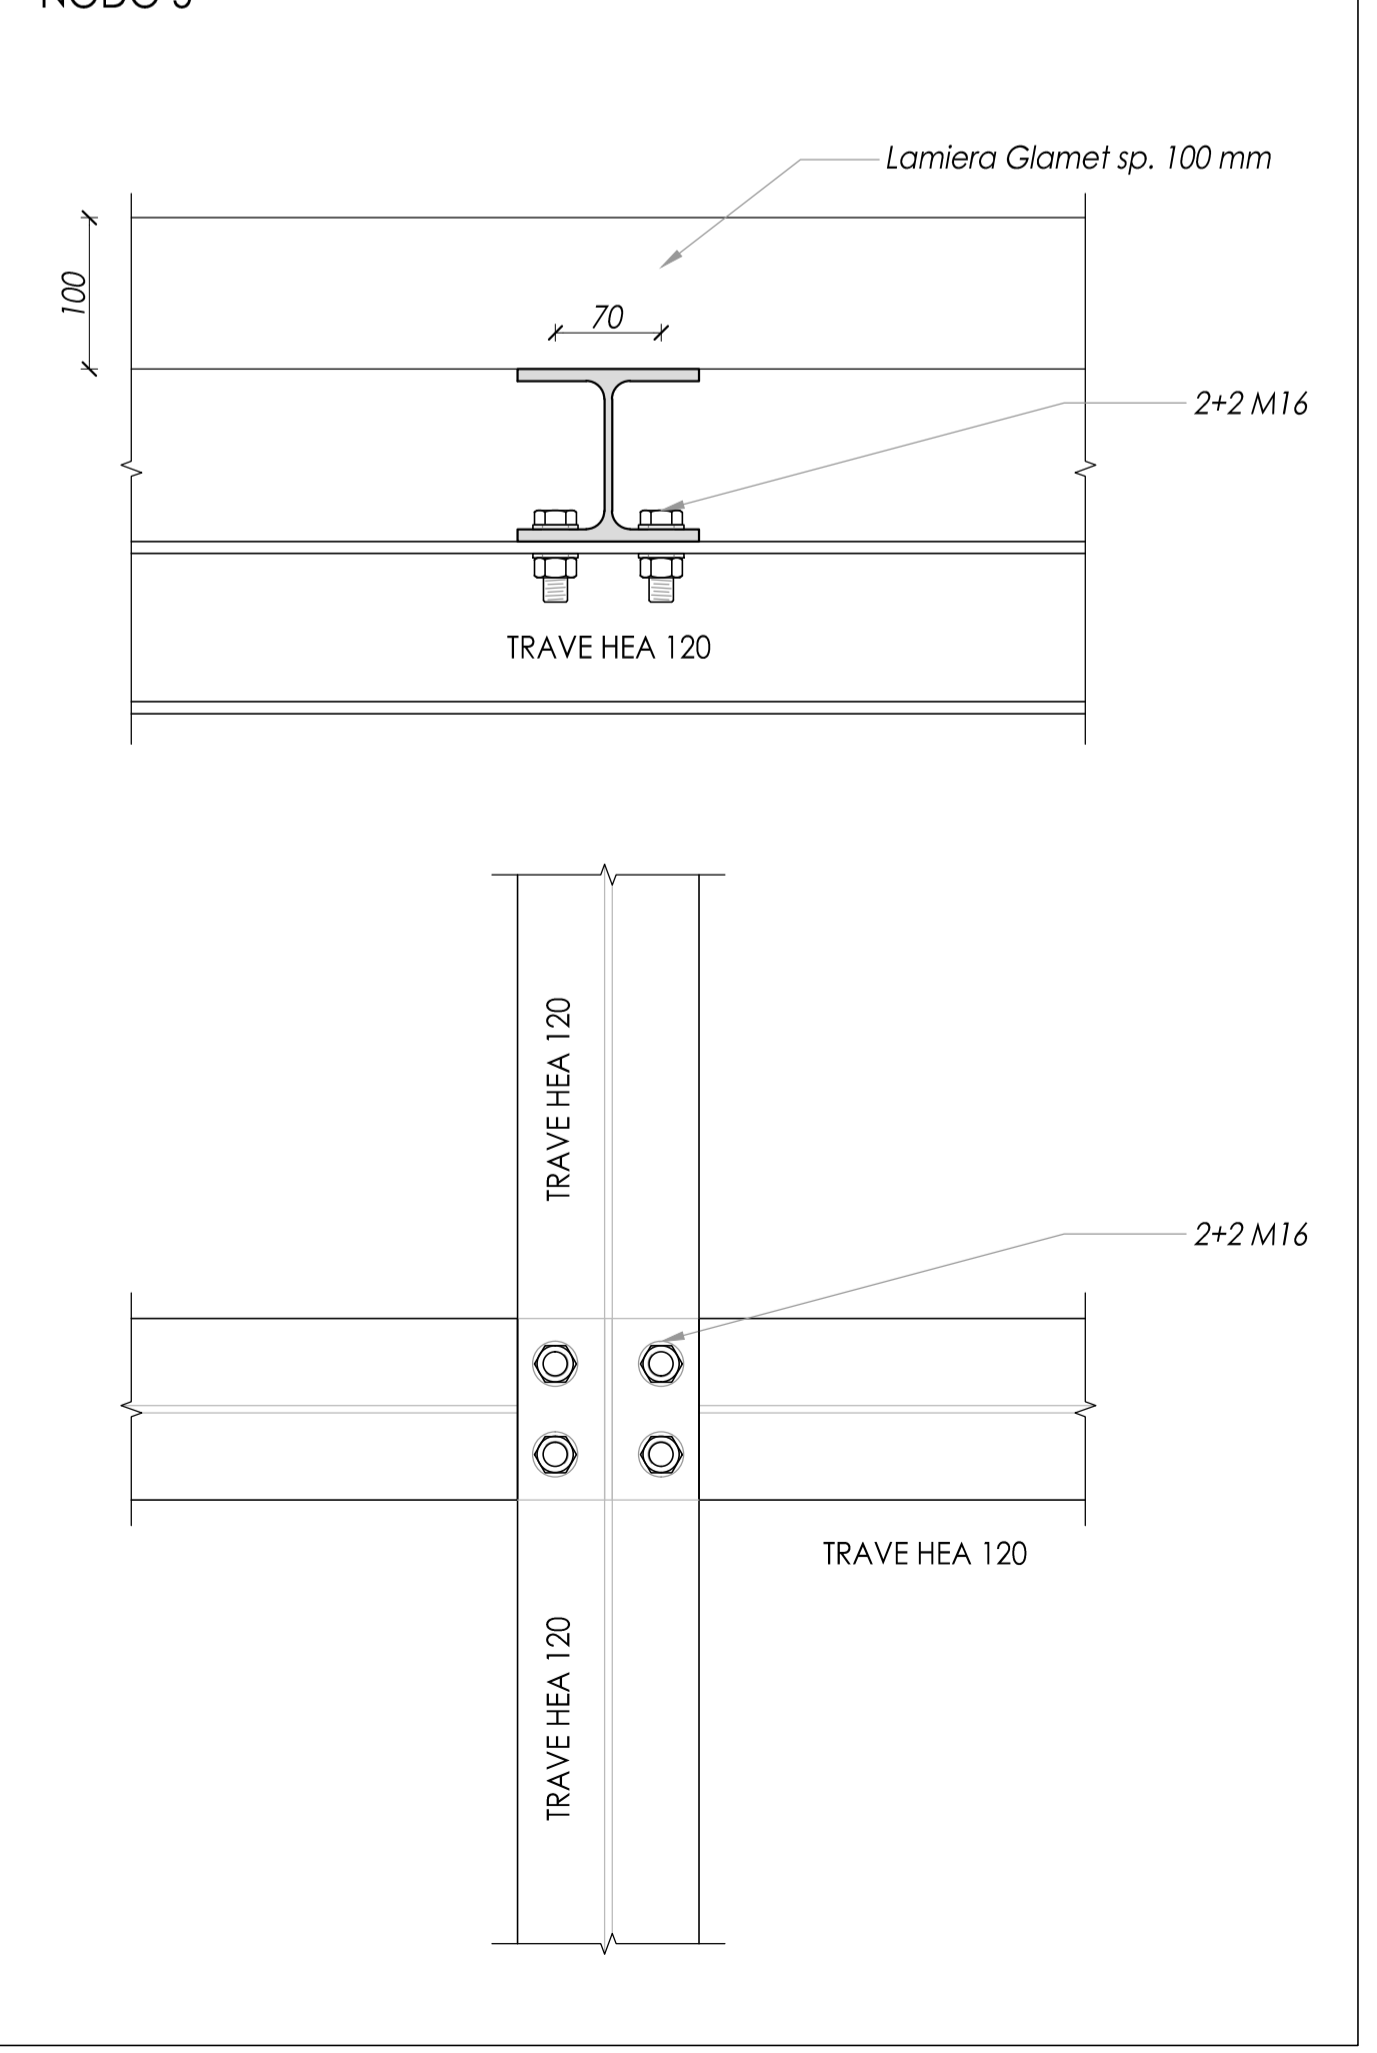

NODO 6

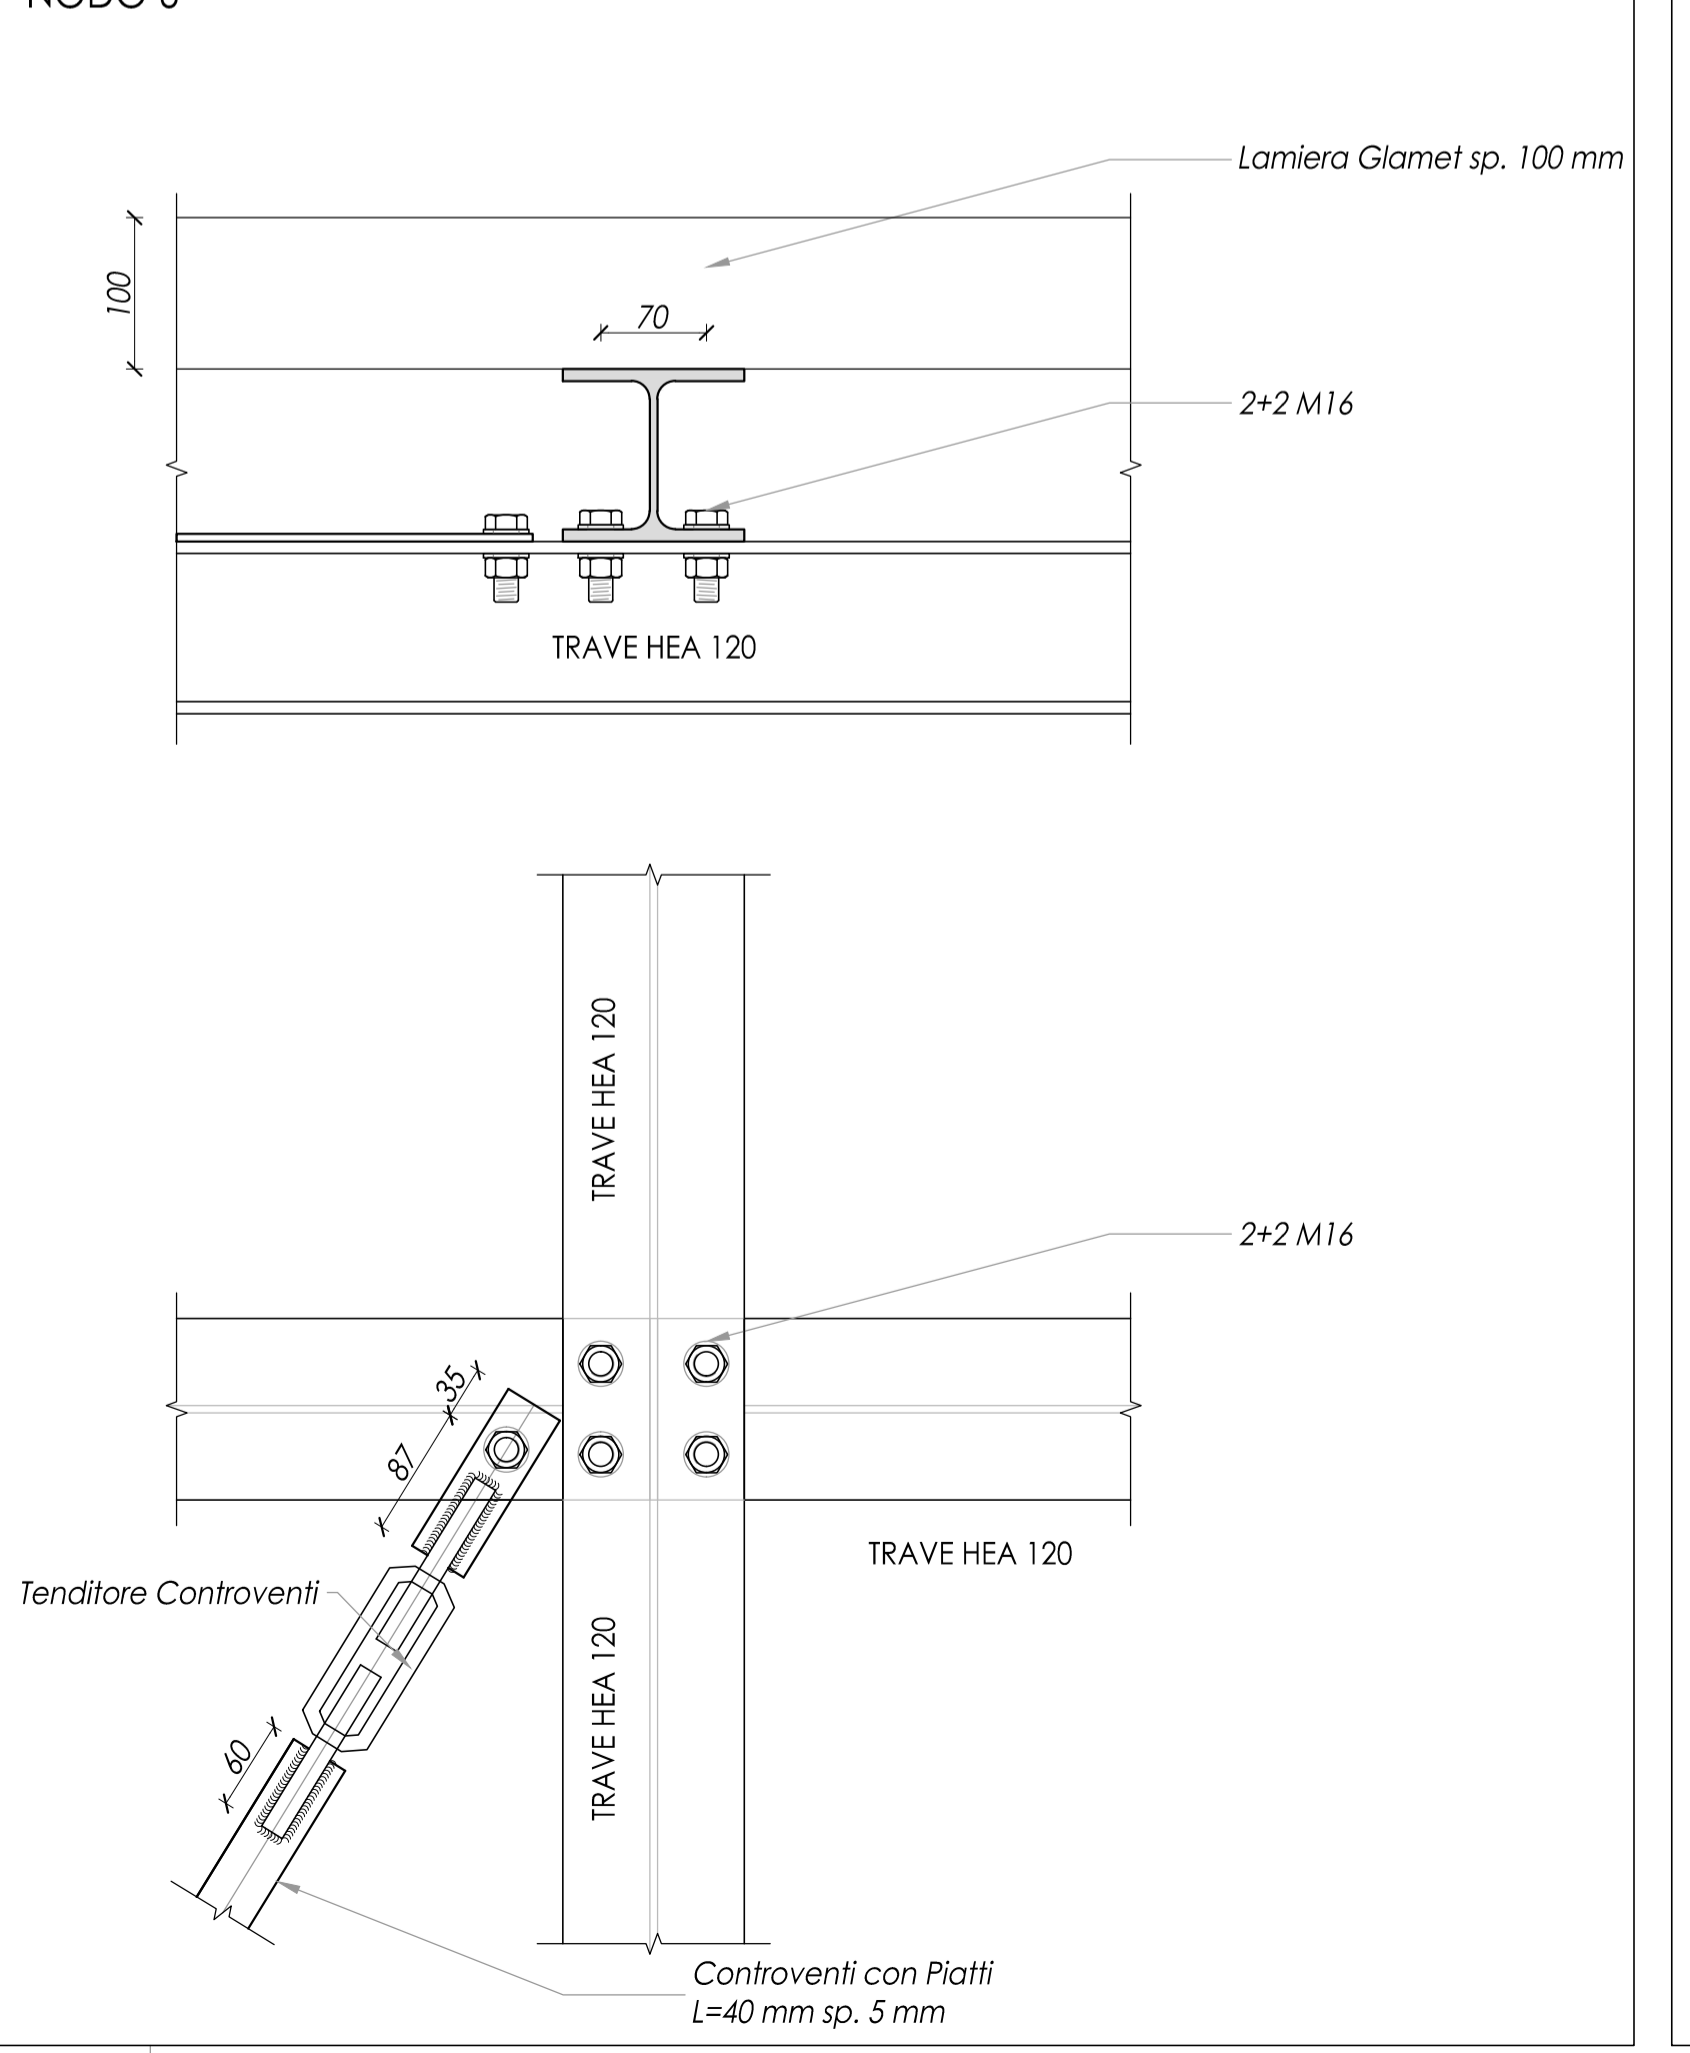

NODO 7

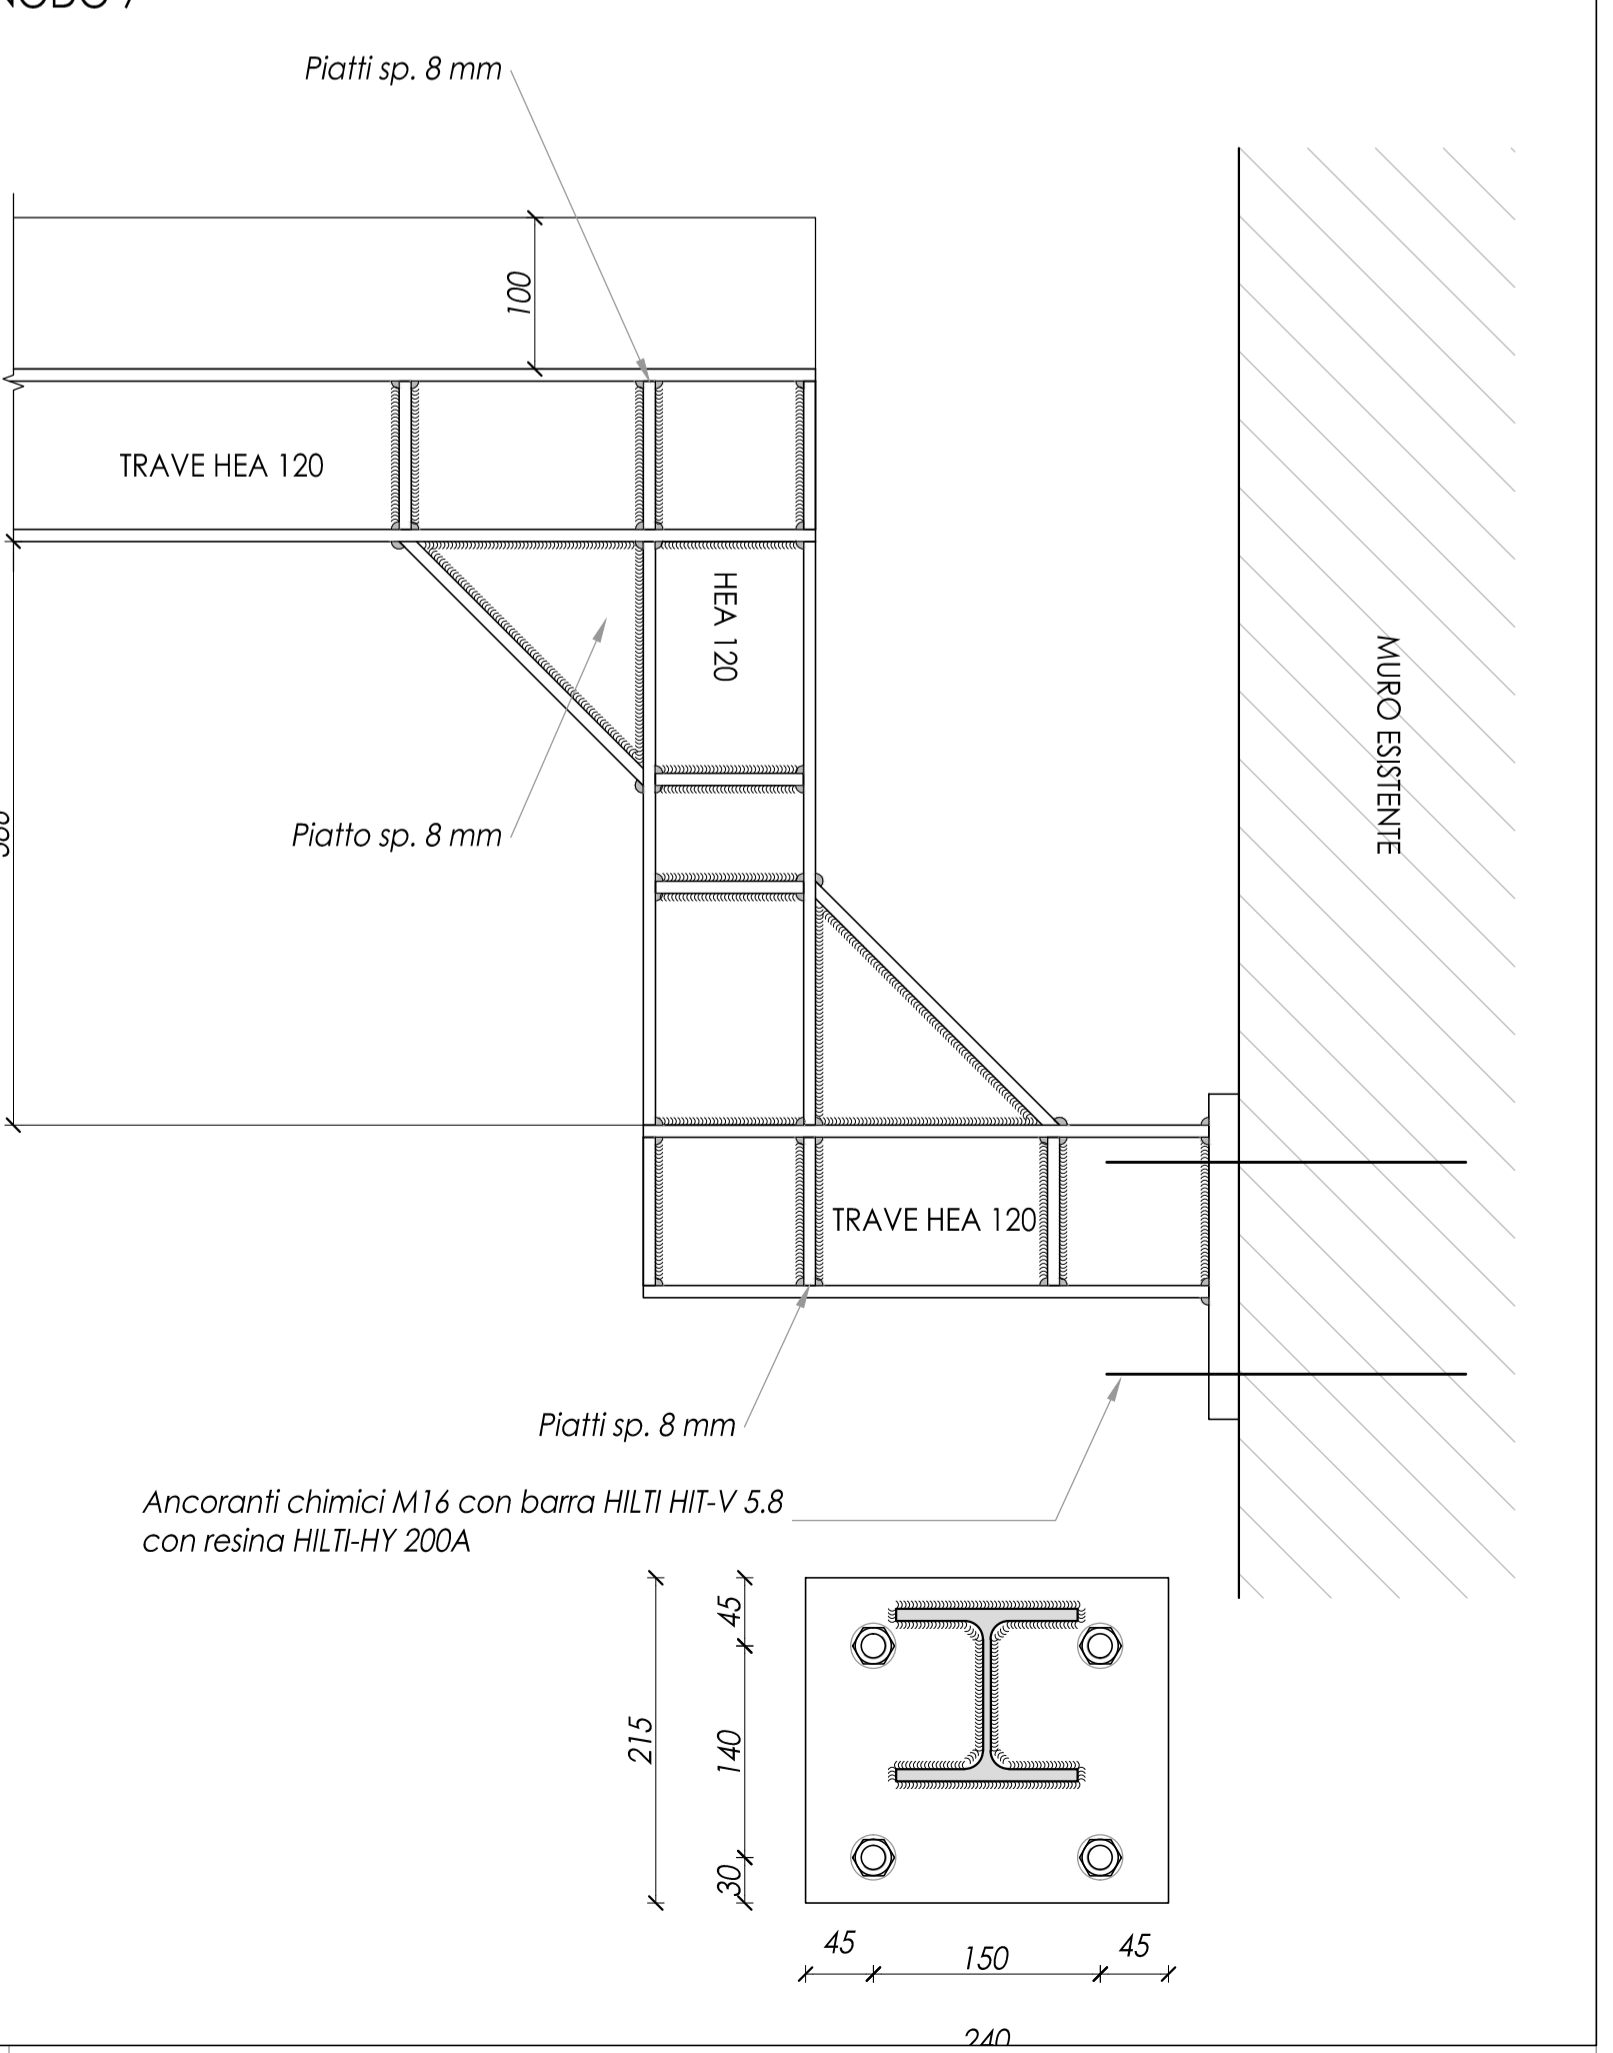

REGIONE FRIULI VENEZIA GIULIA

PROVINCIA DI UDINE



**COMUNE DI REANA DEL ROJALE**

TITOLO ELABORATO: PROGETTO DEFINITIVO - ESECUTIVO

PROGETTO PER LA RIQUALIFICAZIONE ENERGETICA DELLA SCUOLA SECONDARIA DI PRIMO GRADO DEL CAPOLUOGO "ALCIDE DE GASPERI" - CUP: J86J17000110005

RESPONSABILE DEL PROCEDIMENTO	GEOM. BRUNO PUGNALE
PROGETTISTA	GEOM. IVO FACHIN VIA CICOGNA 33 - 33100 UDINE
DIRETTORE DEI LAVORI	GEOM. IVO FACHIN VIA CICOGNA 33 - 33100 UDINE
COORDINATORE DELLA SICUREZZA IN FASE PROGETTUALE ED ESECUTIVA	GEOM. IVO FACHIN VIA CICOGNA 33 - 33100 UDINE

IL DIRETTORE DEI LAVORI	L'ASSISTENTE	L'IMPRESA
-------------------------	--------------	-----------

OGGETTO: **PARTICOLARI DELLA COPERTURA  
MACCHINE TRATTAMENTO ARIA**

scala : 1:5	cod. file :	data emissione : Maggio 2017
-------------	-------------	------------------------------

REV.	DATA	DESCRIZIONE	Tavola :
			<b>8</b>