

andrea
ROMITO
architetto



DITTA RICHIEDENTE:
AGRICOOOP ASPARAGI TAVAGNACCO SOCIETA' COOPERATIVA AGRICOLA

OGGETTO: P. A. C.
PIANO REGOLATORE PARTICOLAREGGIATO COMUNALE DI
INIZIATIVA PRIVATA IN ZONA TERRITORIALE OMOGENEA E6.1




COMUNE DI REANA DEL ROJALE
Catasto Terreni FOLGLO 15 MAPPALE 1009 - 1011
Disegno in scala 1:500
RILIEVO - SEZIONI TERRENO

TAVOLA
6

Il legale rappresentante

RILIEVO - libretto delle misure

CodeSt	Ind.	Codice	Comment	A. est.	A. vert.	D. incl.	A. pri.	Est	Nord	Quota
100	1	PF06	SF	257.798	956.968	27.836		10.942	25.526	
100	2	101	SF	3.976.420	956.778	37.462		-1.384	37.362	
100	3	102	RECINZI	397.138	995.918	21.030	1.600	12.284	17.099	0.065
100	4	103	S TRADA	445.640	1.002.095	21.102	1.600	13.594	16.130	-0.139
100	5	104	S TRADA	481.488	1.002.372	21.113	1.600	14.489	15.357	-0.149
100	6	105	S TRADAF	687.634	1.008.154	21.556	1.600	19.011	10.157	-0.346
100	7	106	S TRADA	704.866	1.007.960	22.570	1.600	20.166	10.092	-0.352
100	8	107	MARCIAP	737.800	1.002.516	23.550	1.600	21.590	9.431	-0.163
100	9	108	MARCIAP	874.506	1.003.714	17.170	1.600	16.837	3.363	-0.170
100	10	109	ILL	960.114	1.005.488	15.305	1.600	15.274	0.988	-0.202
100	11	110	MARCIAP	1.372.818	1.005.338	11.827	1.600	9.856	-6.537	-0.169
100	12	111	MARCIAP	1.791.588	1.004.366	14.796	1.600	4.758	-14.010	-0.171
100	13	112	IDRANTE	1.944.854	1.004.264	17.541	1.600	1.518	-17.475	-0.187
100	14	113	FOGNA	1.988.004	1.003.734	19.069	1.600	0.389	-19.065	-0.162
100	15	114	MARCIAP	1.997.560	1.006.908	21.109	1.600	0.981	-21.108	-0.299
100	16	115	MARCIAP	2.036.858	1.010.448	20.313	1.600	-1.175	-20.276	-0.403
100	17	116	ING	2.100.458	1.009.230	27.933	1.600	-4.389	-27.583	-0.475
100	18	117	ING	2.175.520	1.006.542	26.845	1.600	-7.308	-25.930	-0.346
100	19	118	S TRADA	2.067.140	1.008.664	17.801	1.600	-1.874	-17.700	-0.312
100	20	119	S TRADA	1.809.644	1.013.924	10.905	1.600	3.212	-10.419	-0.308
100	21	120	S TRADA	1.127.380	1.016.974	9.897	1.600	9.500	-1.927	-0.329
100	22	121	CADA	1.379.820	1.021.204	10.339	1.600	9.548	-9.906	-0.414
100	23	122	CADA	1.987.968	1.013.044	17.882	1.600	0.338	-17.875	-0.436
100	24	123	FOGNA	824.128	1.006.890	20.399	1.600	16.945	11.356	-0.291
100	25	124	FOGNA	409.698	996.116	18.967	1.600	11.381	15.173	0.046
100	26	125	CAD	448.638	1.005.322	17.517	1.600	11.347	13.344	-0.216
100	27	126	MARCIAP	461.608	1.005.168	12.963	1.600	8.597	9.702	-0.175
100	28	127	MARCIAP	1.062.778	1.062.106	1.675	1.600	1.659	-0.164	-0.233
100	29	128	MARCIAP	2.146.500	1.034.674	4.040	1.600	-9.923	-3.928	-0.290
100	30	129	CADA	2.146.398	1.034.688	4.041	1.600	-9.920	-3.929	-0.290
100	31	130	CARR	2.293.860	1.012.148	10.890	1.600	-4.849	-9.749	-0.278
100	32	131	CARR	2.330.150	1.008.020	19.572	1.600	-9.700	-16.997	-0.317
100	33	132	MARCIAP	2.379.916	1.056.308	19.817	0.150	-10.960	-16.176	-0.189
100	34	133	POZZ	2.346.650	1.004.102	18.441	1.600	-9.552	-15.774	-0.189
100	35	134	MARCIAP	2.382.802	1.003.998	10.865	1.600	-6.146	-8.959	-0.138
100	36	135	POZZ	2.331.916	992.028	3.979	1.600	-1.982	-3.450	-0.020
100	37	136	MARCIAP	2.416.030	970.212	1.349	1.600	-0.819	-1.070	-0.007
100	38	137	MARCIAP	381.238	991.822	6.757	1.600	3.809	5.581	0.017
100	39	138	MARCIAP	390.786	996.744	16.720	1.600	9.648	13.692	0.042
100	40	139	ATTIRAGU	169.340	890.098	2.391	1.600	0.616	2.274	0.341
100	41	140	MANU	2.385.564	1.054.368	19.648		-11.145	-16.094	
100	42	141	MANU	2.384.360	1.050.020	21.080		-11.931	-17.300	
100	43	142	MANU	2.356.404	1.025.964	21.016	1.600	-11.152	-17.795	-0.926
100	44	143	MANU	2.356.752	1.028.532	19.950	1.600	-10.430	-16.678	-0.962
100	45	144	MANU	2.342.402	1.028.256	19.691	1.600	-10.077	-16.894	-0.944
100	46	145	MANU	2.342.872	1.026.052	21.033	1.600	-10.779	-18.040	-0.930
100	47	146	MANU	2.311.756	1.007.050	21.066	1.600	-9.922	-18.615	-0.304
100	48	147	MANU	2.310.306	1.007.338	19.603	1.600	-9.181	-17.319	-0.296
100	49	148	ASF	2.305.522	1.006.738	19.602	1.600	-9.050	-17.387	-0.277
100	50	149	ASF	2.305.690	1.007.096	20.240	1.600	-9.348	-17.950	-0.286
100	51	150	ASF STRA	2.279.744	1.006.336	20.420	1.600	-8.691	-18.488	-0.273
100	52	151	S TRADA	2.300.460	1.005.422	25.748	1.600	-11.705	-22.932	-0.289
100	53	152	FOSSO	2.311.204	1.007.794	25.688	1.600	-12.062	-22.678	-0.384

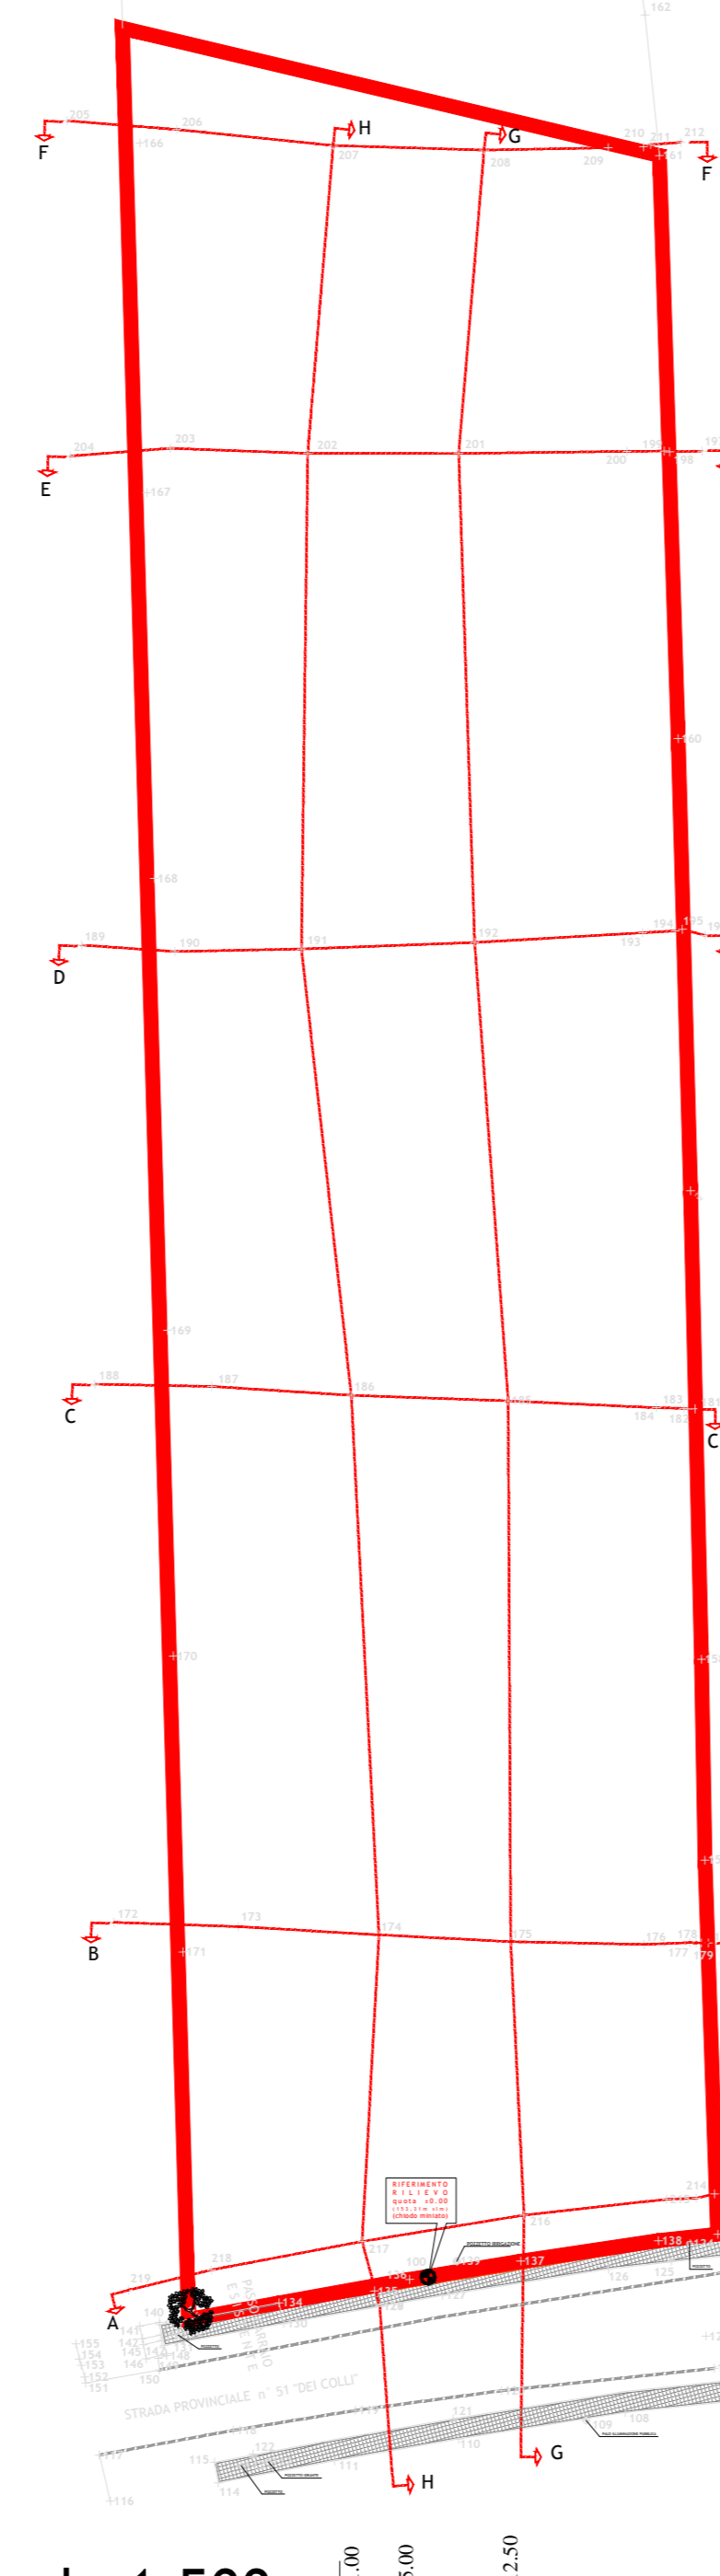

PLANIMETRIA - scala 1:500

PROFILO A - A




PROFILO B - B



PROFILO C - C



PROFILO D - D

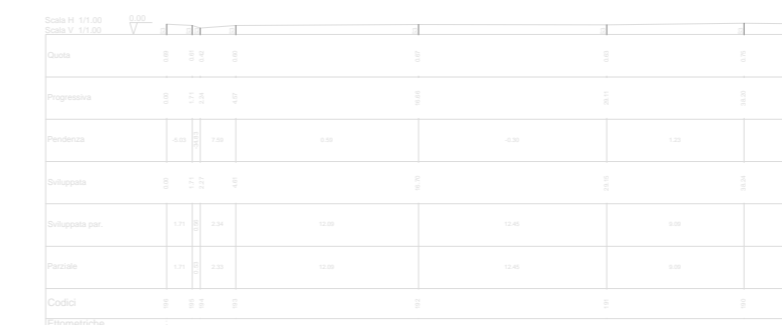

PROFILO E - E



PROFILO F - F

