

andrea

ROMITO
architetto


via ...

tel. ...

www.romitoarchitetto.it

via ...

via ...

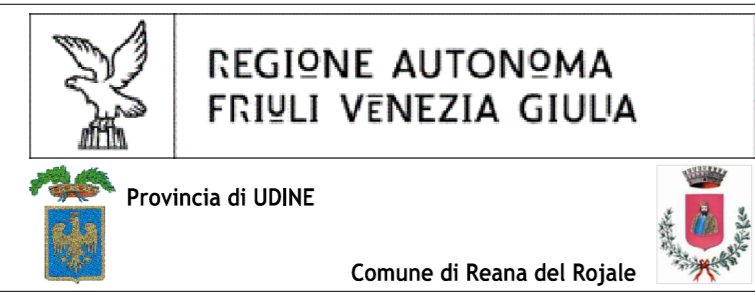

DITTA RICHIEDENTE:
AGRICOOOP ASPARAGI TAVAGNACCO SOCIETA' COOPERATIVA AGRICOLA

OGGETTO : P. A. C.
PIANO REGOLATORE PARTICOLAREGGIATO COMUNALE DI
INIZIATIVA PRIVATA IN ZONA TERRITORIALE OMOGENEA E6.1



COMUNE DI REANA DEL ROJALE
Catasto Terreni FOGLIO 15 MAPPALI 1009 - 1011
Disegno in scala 1:250
RILIEVO - SEZIONI TERRENO

TAVOLA
6 Bis

il legale rappresentante

RILIEVO - libretto delle misure

CodeSiz	Ind.	Codice	Commento	A. cat.	A. vert.	D. incl.	A. pri.	Est.	Nond.	Quota
100	1	1PFO6	SF	257.798	956.968	27.836		10.942	25.526	
100	2	101 SF		3.976.420	959.778	37.462		-1.384	37.362	
100	3	102 RECINZIO		397.138	995.918	21.030	1.600	12.284	17.069	0.065
100	4	103 STRADA		445.940	1.002.095	21.102	1.600	13.594	16.139	-0.139
100	5	104 STRADA		481.488	1.002.372	21.113	1.600	14.489	15.357	-0.149
100	6	105 STRADAF		687.634	1.008.154	21.556	1.600	19.011	10.157	-0.346
100	7	106 STRADA		704.896	1.007.950	22.570	1.600	20.189	10.092	-0.352
100	8	107 MARCIAPI		737.900	1.002.516	23.660	1.600	21.590	9.431	-0.163
100	9	108 MARCIAPI		874.506	1.003.714	17.170	1.600	16.837	3.383	-0.170
100	10	109 ILL		960.114	1.005.488	16.305	1.600	15.274	0.958	-0.202
100	11	110 MARCIAPI		1.072.818	1.005.328	11.827	1.600	9.856	-8.537	-0.169
100	12	111 MARCIAPI		1.791.588	1.004.366	14.795	1.600	4.758	-14.010	-0.171
100	13	112 IDRANTE		1.944.854	1.004.264	17.541	1.600	1.518	-17.475	-0.187
100	14	113 FOGNA		1.988.004	1.003.734	19.069	1.600	0.359	-19.065	-0.182
100	15	114 MARCIAPI		1.997.560	1.006.808	21.109	1.600	0.981	-21.108	-0.299
100	16	115 MARCIAPI		2.036.858	1.010.448	20.313	1.600	-1.175	-20.276	-0.403
100	17	116 ING		2.100.458	1.009.230	27.933	1.600	-4.389	-27.583	-0.475
100	18	117 ING		2.175.520	1.008.542	26.845	1.600	-7.308	-25.830	-0.346
100	19	118 STRADA		2.067.140	1.008.964	17.801	1.600	-1.874	-17.700	-0.312
100	20	119 STRADA		1.809.644	1.013.924	10.905	1.600	3.212	-10.419	-0.308
100	21	120 STRADA		1.127.380	1.016.974	9.697	1.600	9.500	-1.927	-0.329
100	22	121 CADA		1.379.932	1.021.204	10.339	1.600	8.548	-8.606	-0.414
100	23	122 CADA		1.987.968	1.013.044	17.882	1.600	0.338	-17.875	-0.436
100	24	123 FOGNA		624.128	1.006.890	20.399	1.600	16.945	11.356	-0.291
100	25	124 FOGNA		409.698	996.116	16.967	1.600	11.381	15.173	0.046
100	26	125 CAD		448.638	1.005.322	17.517	1.600	11.347	13.344	-0.216
100	27	126 MARCIAPI		461.608	1.005.168	12.963	1.600	8.597	9.702	-0.175
100	28	127 MARCIAPI		1.062.778	1.062.105	1.675	1.600	1.659	-0.164	-0.233
100	29	128 MARCIAPI		2.146.500	1.034.674	4.040	1.600	-0.920	-3.928	-0.290
100	30	129 CADA		2.146.398	1.034.688	4.041	1.600	-0.920	-3.929	-0.290
100	31	130 CARR		2.293.860	1.012.148	10.890	1.600	-4.849	-9.749	-0.278
100	32	131 CARR		2.330.150	1.008.020	19.572	1.600	-9.700	-19.997	-0.317
100	33	132 MARCIAPI		2.379.918	1.005.308	19.617	0.150	-10.960	-16.176	-0.169
100	34	133 POZZ		2.346.650	1.004.102	18.441	1.600	-9.552	-15.774	-0.189
100	35	134 MARCIAPI		2.382.802	1.003.968	10.865	1.600	-6.146	-8.959	-0.138
100	36	135 POZZ		2.331.916	992.028	3.979	1.600	-1.983	-3.450	-0.020
100	37	136 MARCIAPI		2.416.030	970.212	1.349	1.600	-0.819	-1.070	-0.007
100	38	137 MARCIAPI		381.238	991.822	6.757	1.600	3.809	5.581	0.017
100	39	138 MARCIAPI		390.786	995.744	16.750	1.600	9.648	13.692	0.042
100	40	139 ATTIRGRI		186.340	890.098	2.391	1.600	0.616	2.274	0.341
100	41	140 MANU		2.385.594	1.054.368	19.648		-11.145	-16.094	
100	42	141 MANU		2.384.390	1.050.020	21.080		-11.931	-17.300	
100	43	142 MANU		2.356.404	1.025.984	21.018	1.600	-11.152	-17.795	-0.928
100	44	143 MANU		2.355.782	1.028.532	19.690	1.600	-10.430	-16.678	-0.952
100	45	144 MANU		2.342.402	1.028.256	19.691	1.600	-10.077	-16.894	-0.944
100	46	145 MANU		2.342.872	1.028.052	21.033	1.600	-10.779	-18.040	-0.930
100	47	146 MANU		2.311.756	1.007.050	21.096	1.600	-9.922	-18.615	-0.304
100	48	147 MANU		2.310.306	1.007.338	19.603	1.600	-9.181	-17.319	-0.296
100	49	148 ASF		2.305.522	1.006.738	19.602	1.600	-9.050	-17.387	-0.277
100	50	149 ASF		2.305.660	1.007.096	20.240	1.600	-9.348	-17.950	-0.296
100	51	150 ASF STRA		2.276.744	1.006.336	20.430	1.600	-8.891	-18.488	-0.273
100	52	151 STRADA		2.300.460	1.005.422	25.748	1.600	-11.705	-22.932	-0.289
100	53	152 FOSSO		2.311.204	1.007.704	25.688	1.600	-12.062	-22.678	-0.384


PROFILO E - E



PROFILO F - F



PROFILO G - G

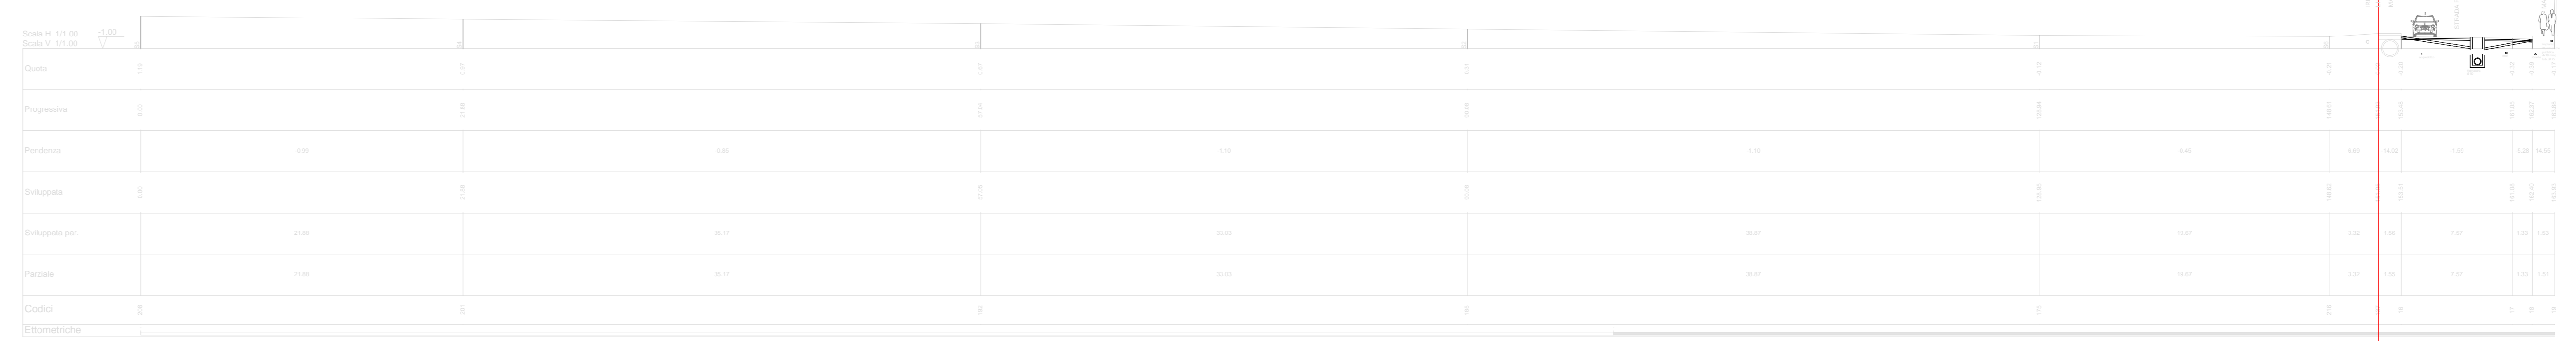

PROFILO H - H

