VINCENZO AMATO ARCHITETTO
VIA FRA' BARTOLOMMEO 11, 50132 FIRENZE - TEL. 055/5000731- e-mail: kbvamato@tin.it

ONE MORE S.R.L.
Legale rappresentante: LORENZO RAMONDA

TAVOLA

Var. Pdl 2b

PROGETTO:
VARIANTE NON SOSTANZIALE AL PIANO PARTICOLAREGGIATO COMUNALE DI INIZIATIVA PRIVATA IN ZONA H2 APPROVATO CON DELIBERA DEL CONSIGLIO COMUNALE N. 36 DEL 2909/2007 Art.17 comma 1 lett.c DPR 86/2008 COMUNE DI REANA del ROJALE - Udine

SEZIONI DI RILIEVO

DATA	SCALA		ELABORATO N°
18/07/2013	1:500		Var. Pdl 2b
REVISIONE	DISEGNATO	FOGLIO	PARTICELLA
		N° 15 NCEU del comune di Reana del Rojale	9 - 44 - 47 - 263 539 - 956 - 542

IL PROGETTISTA ARCHITETTONICO:
VINCENZO AMATO ARCHITETTO

COMMITTENTE: ONE MORE S.R.L.
Legale rappresentante: LORENZO RAMONDA

TIMBRO RELATIVO AL RILASCIO DEL PROVVEDIMENTO

La riproduzione o la cessione del presente disegno deve essere autorizzata dallo Studio Amato. Ogni infrazione comporta il risarcimento dei danni subiti. L'impresa/ditta è tenuta alla verifica delle quote da rilevare in cantiere

1

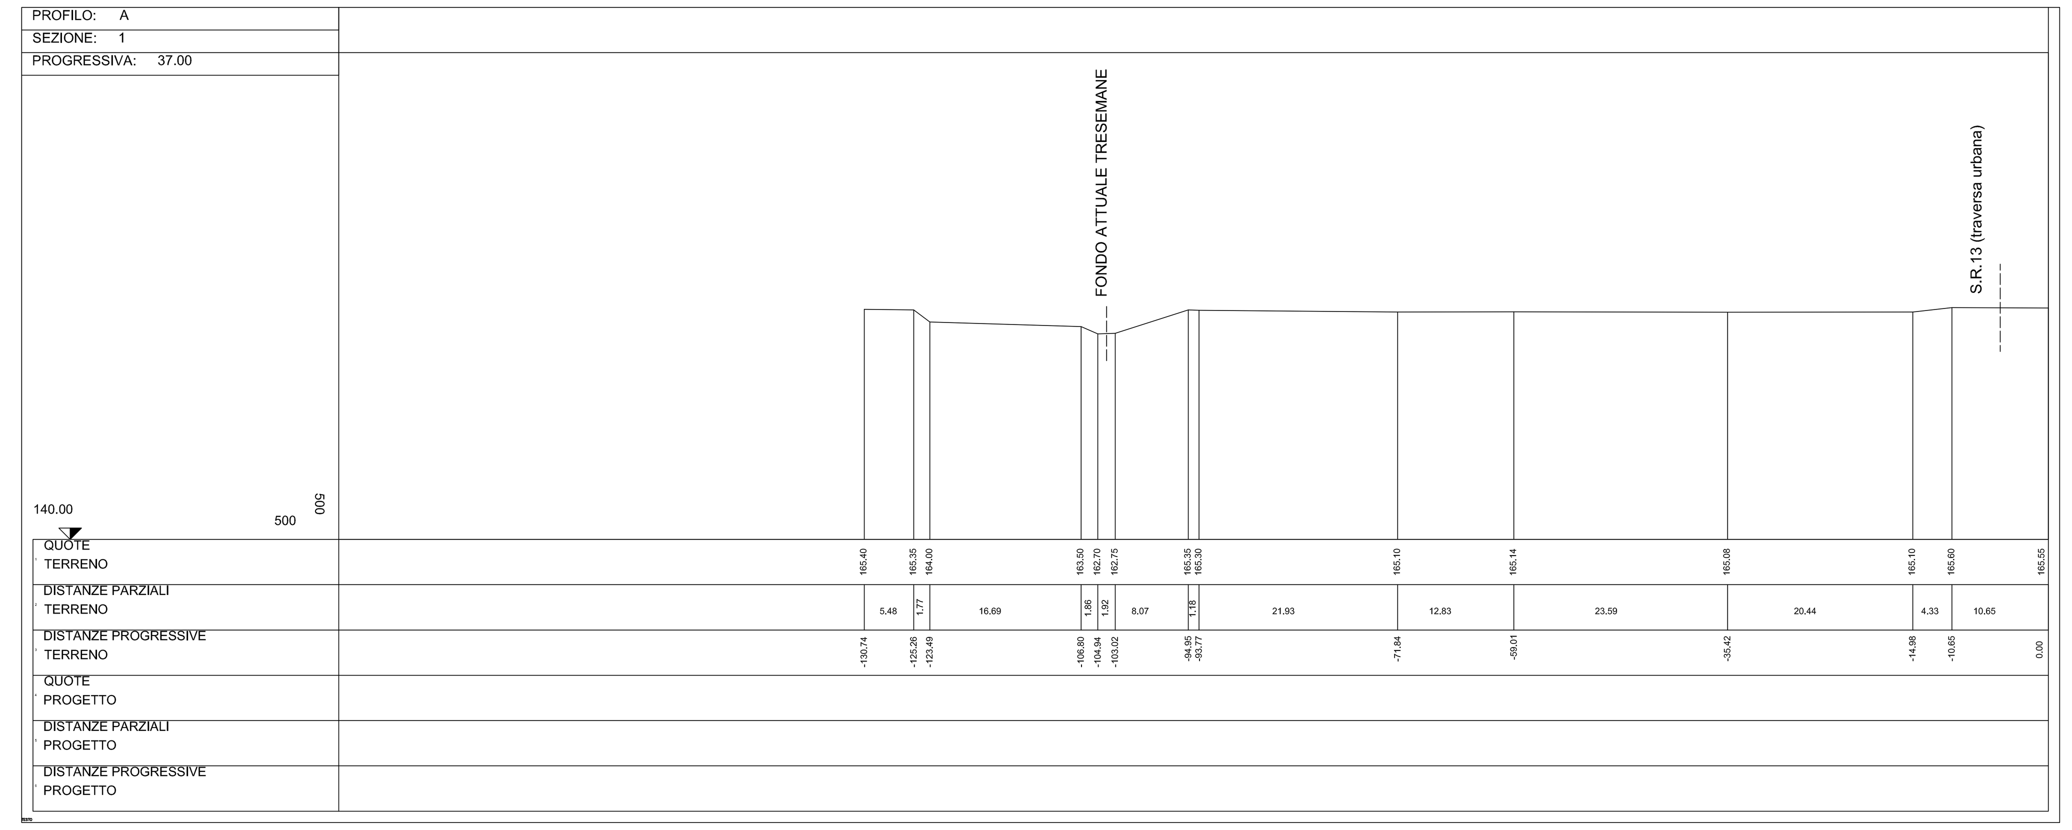

3

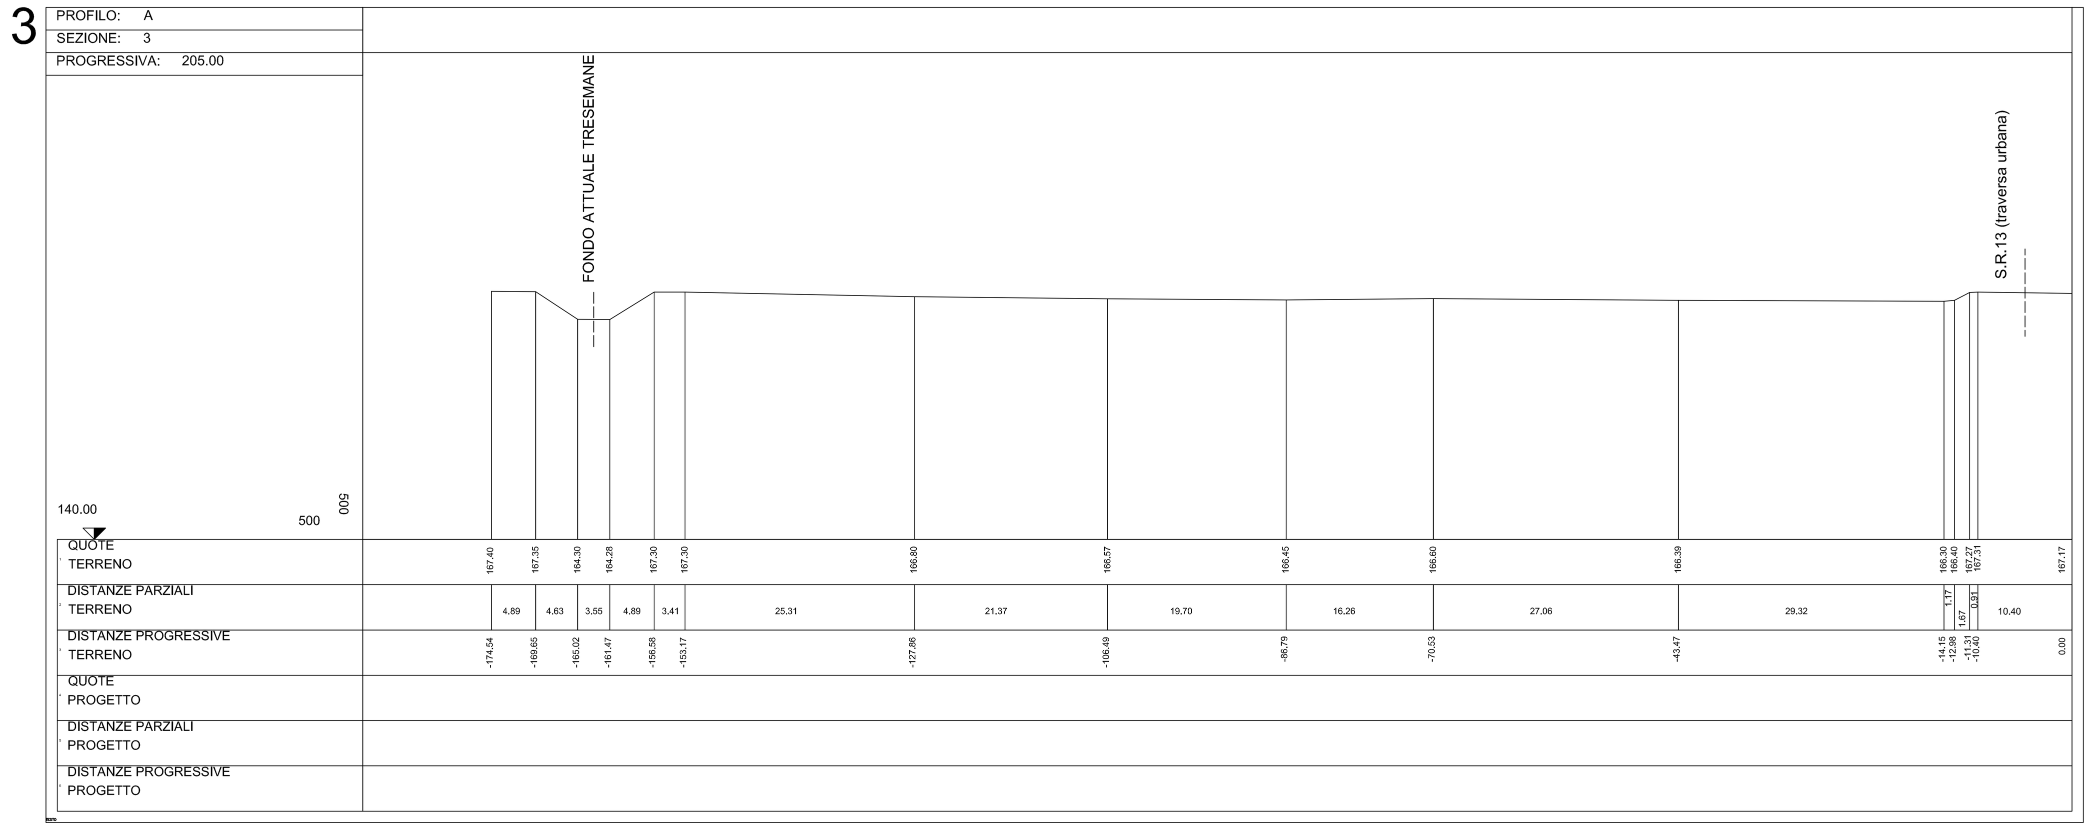

2

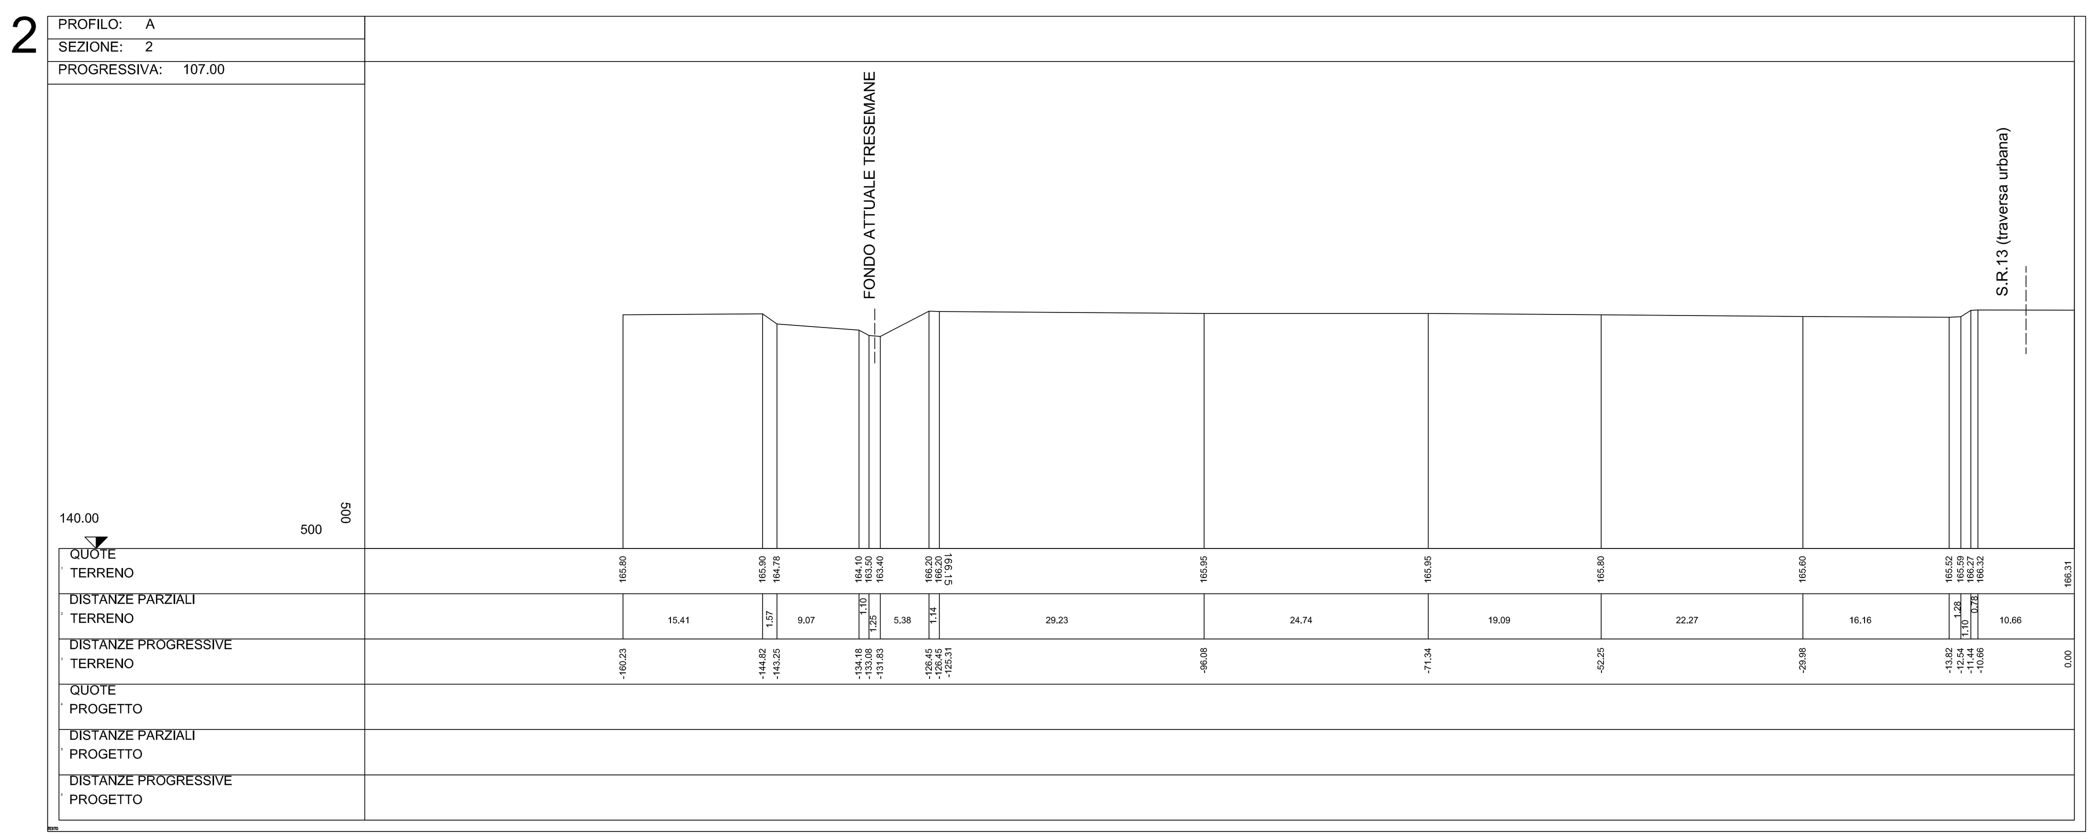

4

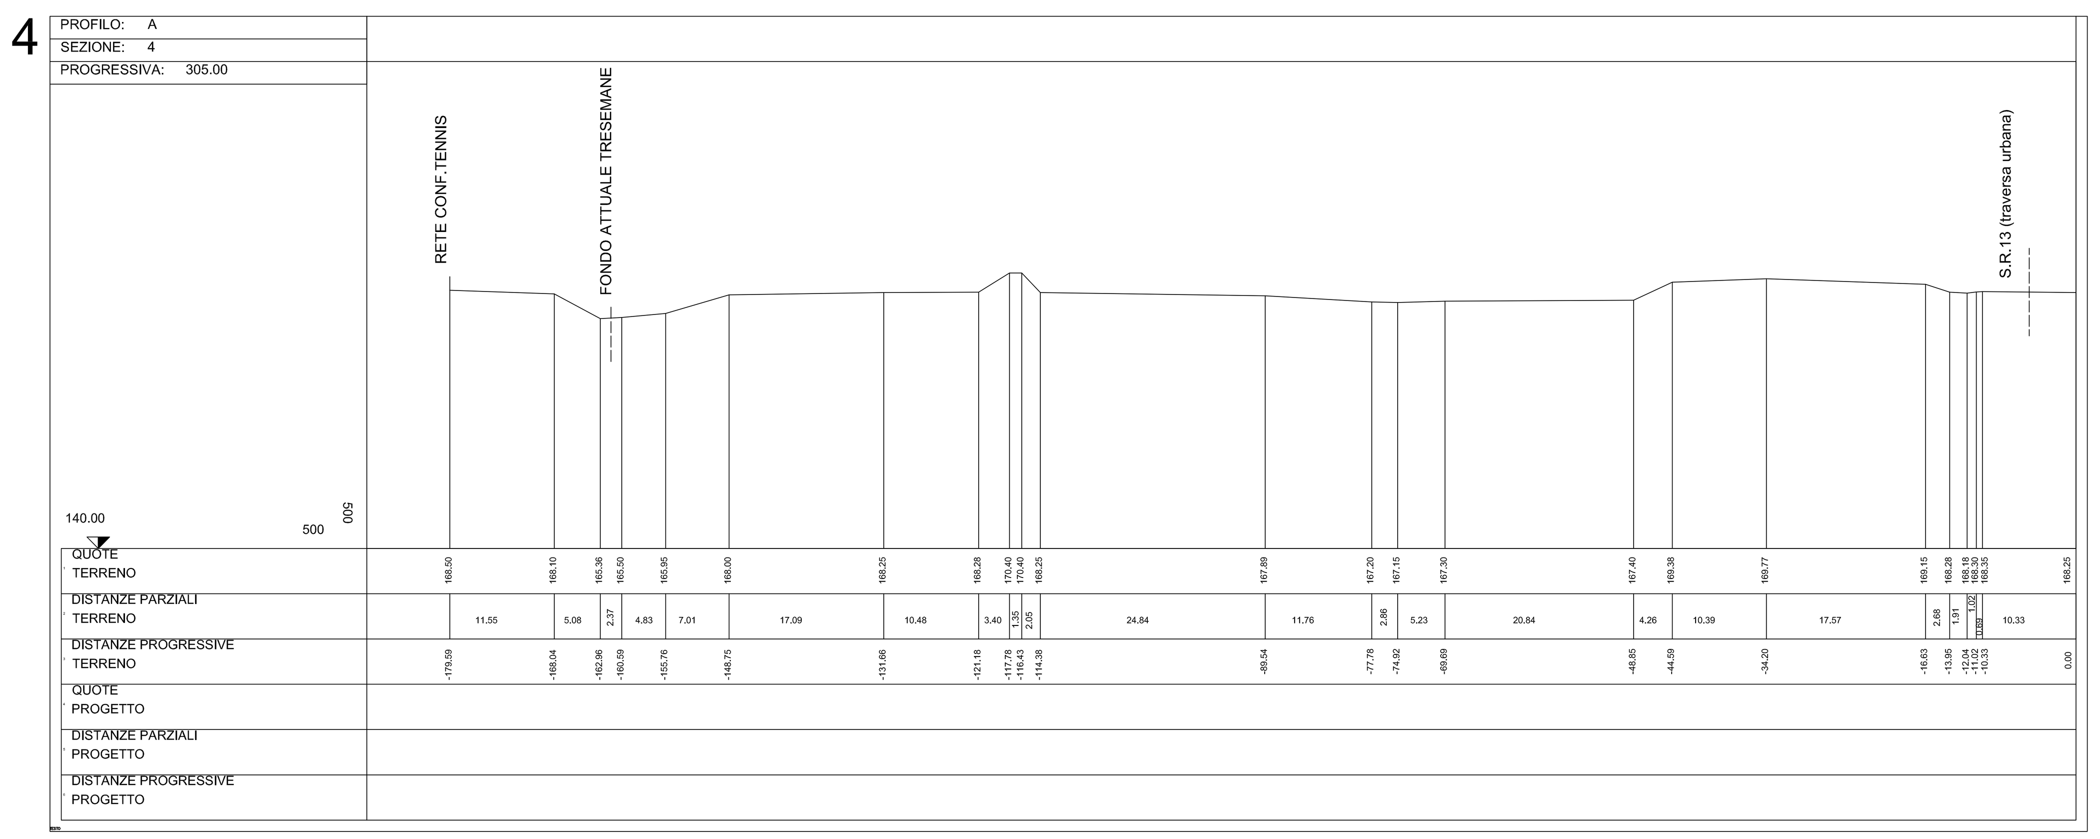
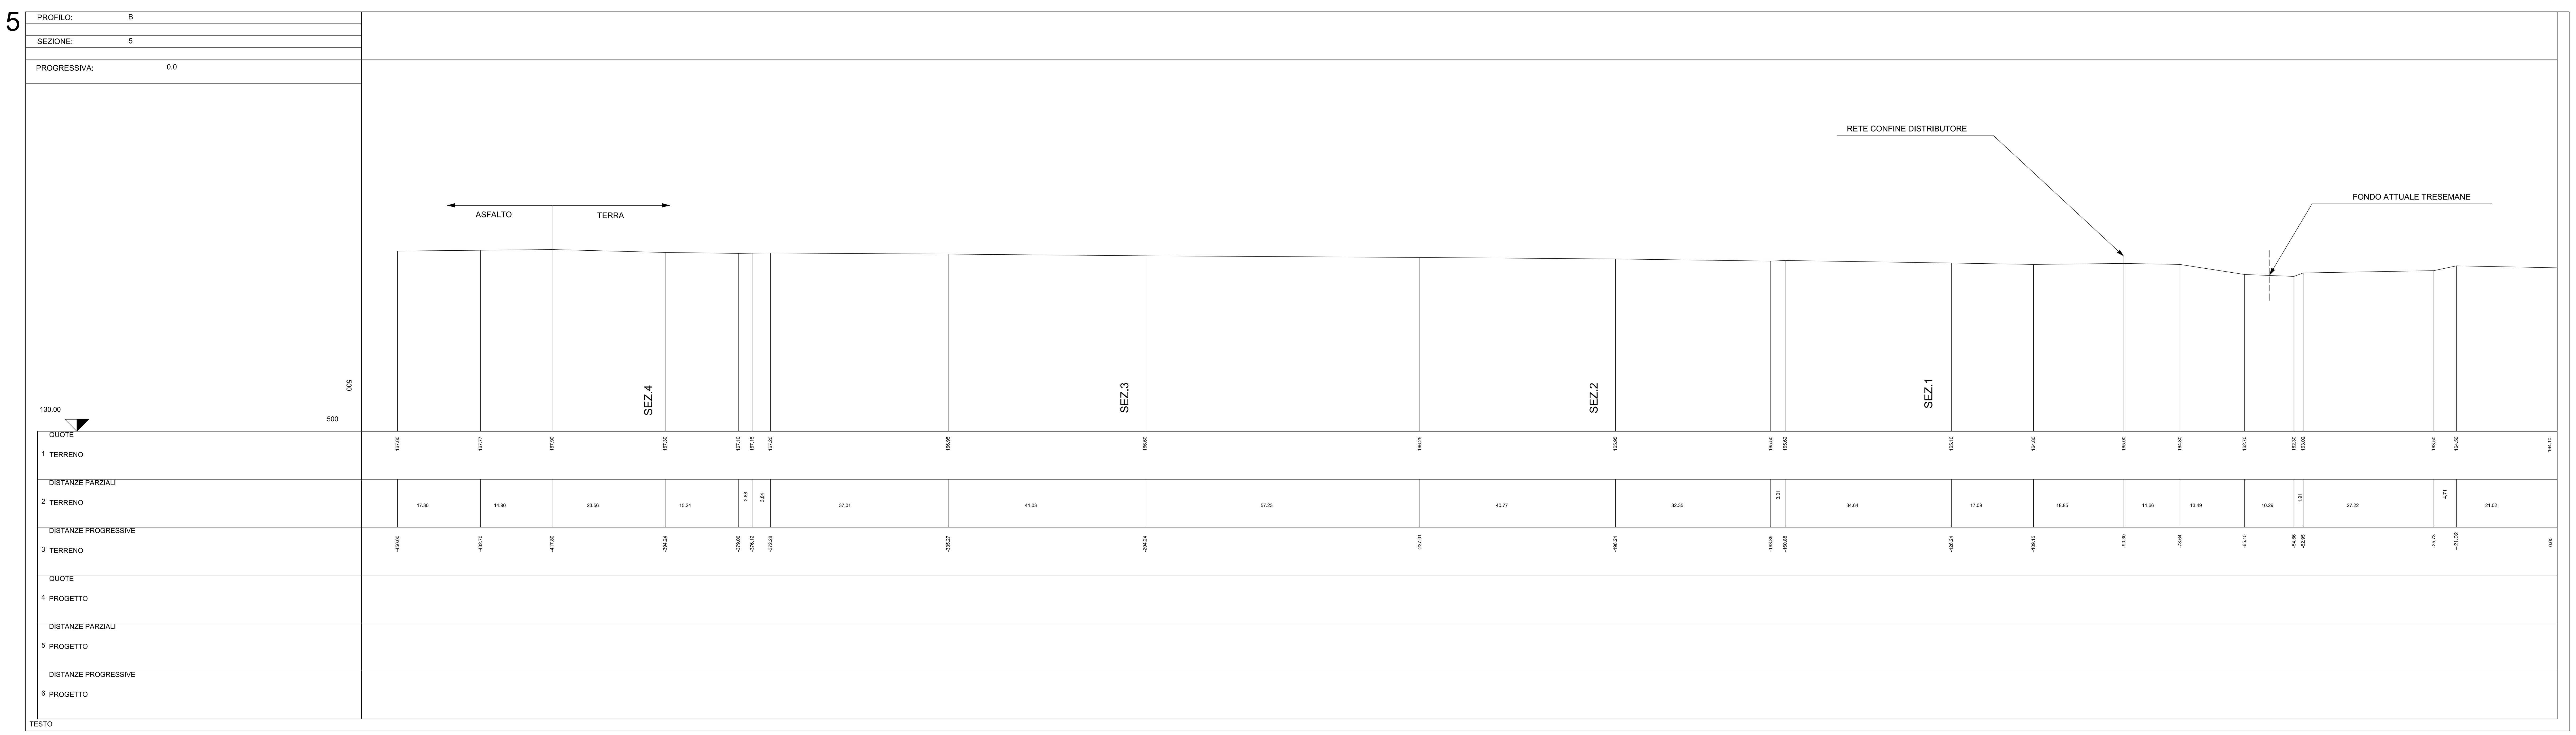
5