

Var. Pdl 4b

PROGETTO:
 RETE INFRASTRUTTURE ESISTENTI
 PROVENIENTI DAL LOTTO AMMATO
 VARIANTE NON SOSTANZIALE AL PIANO PARTICOLAREGGIATO COMUNALE DI INIZIATIVA
 PRIVATA IN ZONA H2 APPROVATO CON DELIBERA DEL CONSIGLIO COMUNALE N. 36
 DEL 29/09/2007 Art.17 comma 1 lett.c DPR 66/2008 COMUNE DI REANA DEI ROLLE - UDINE



SCHEMA INFRASTRUTTURE
 (progetto di variante)

DATA	18/07/2013	SCALA	1:500	ELABORATO N°	Var. Pdl 4b
REVISIONE		DISEGNATO		FOGLIO	
IL PROGETTISTA ARCHITETTONICO:			VINCENTO AMATO ARCHITETTO		
COMITANTE:			ONE MORE S.R.L.		
LEGGISIMILE APPROPRIANTE:			LORENZO RAMONDA		
PARTICELLA N° 13 NCEU del comune di Reana dei Rolle 539 - 539b - 542					

TMBRIO RELATIVO AL RILASCIO DEL PROVVEDIMENTO

La riproduzione o la omissione del presente disegno deve essere autorizzata dallo Studio Amato. Ogni infrazione comporta il risarcimento dei danni subiti. L'impresaditta è tenuta alla verifica delle quote da rilevare in cantiere

SEZIONE A-A

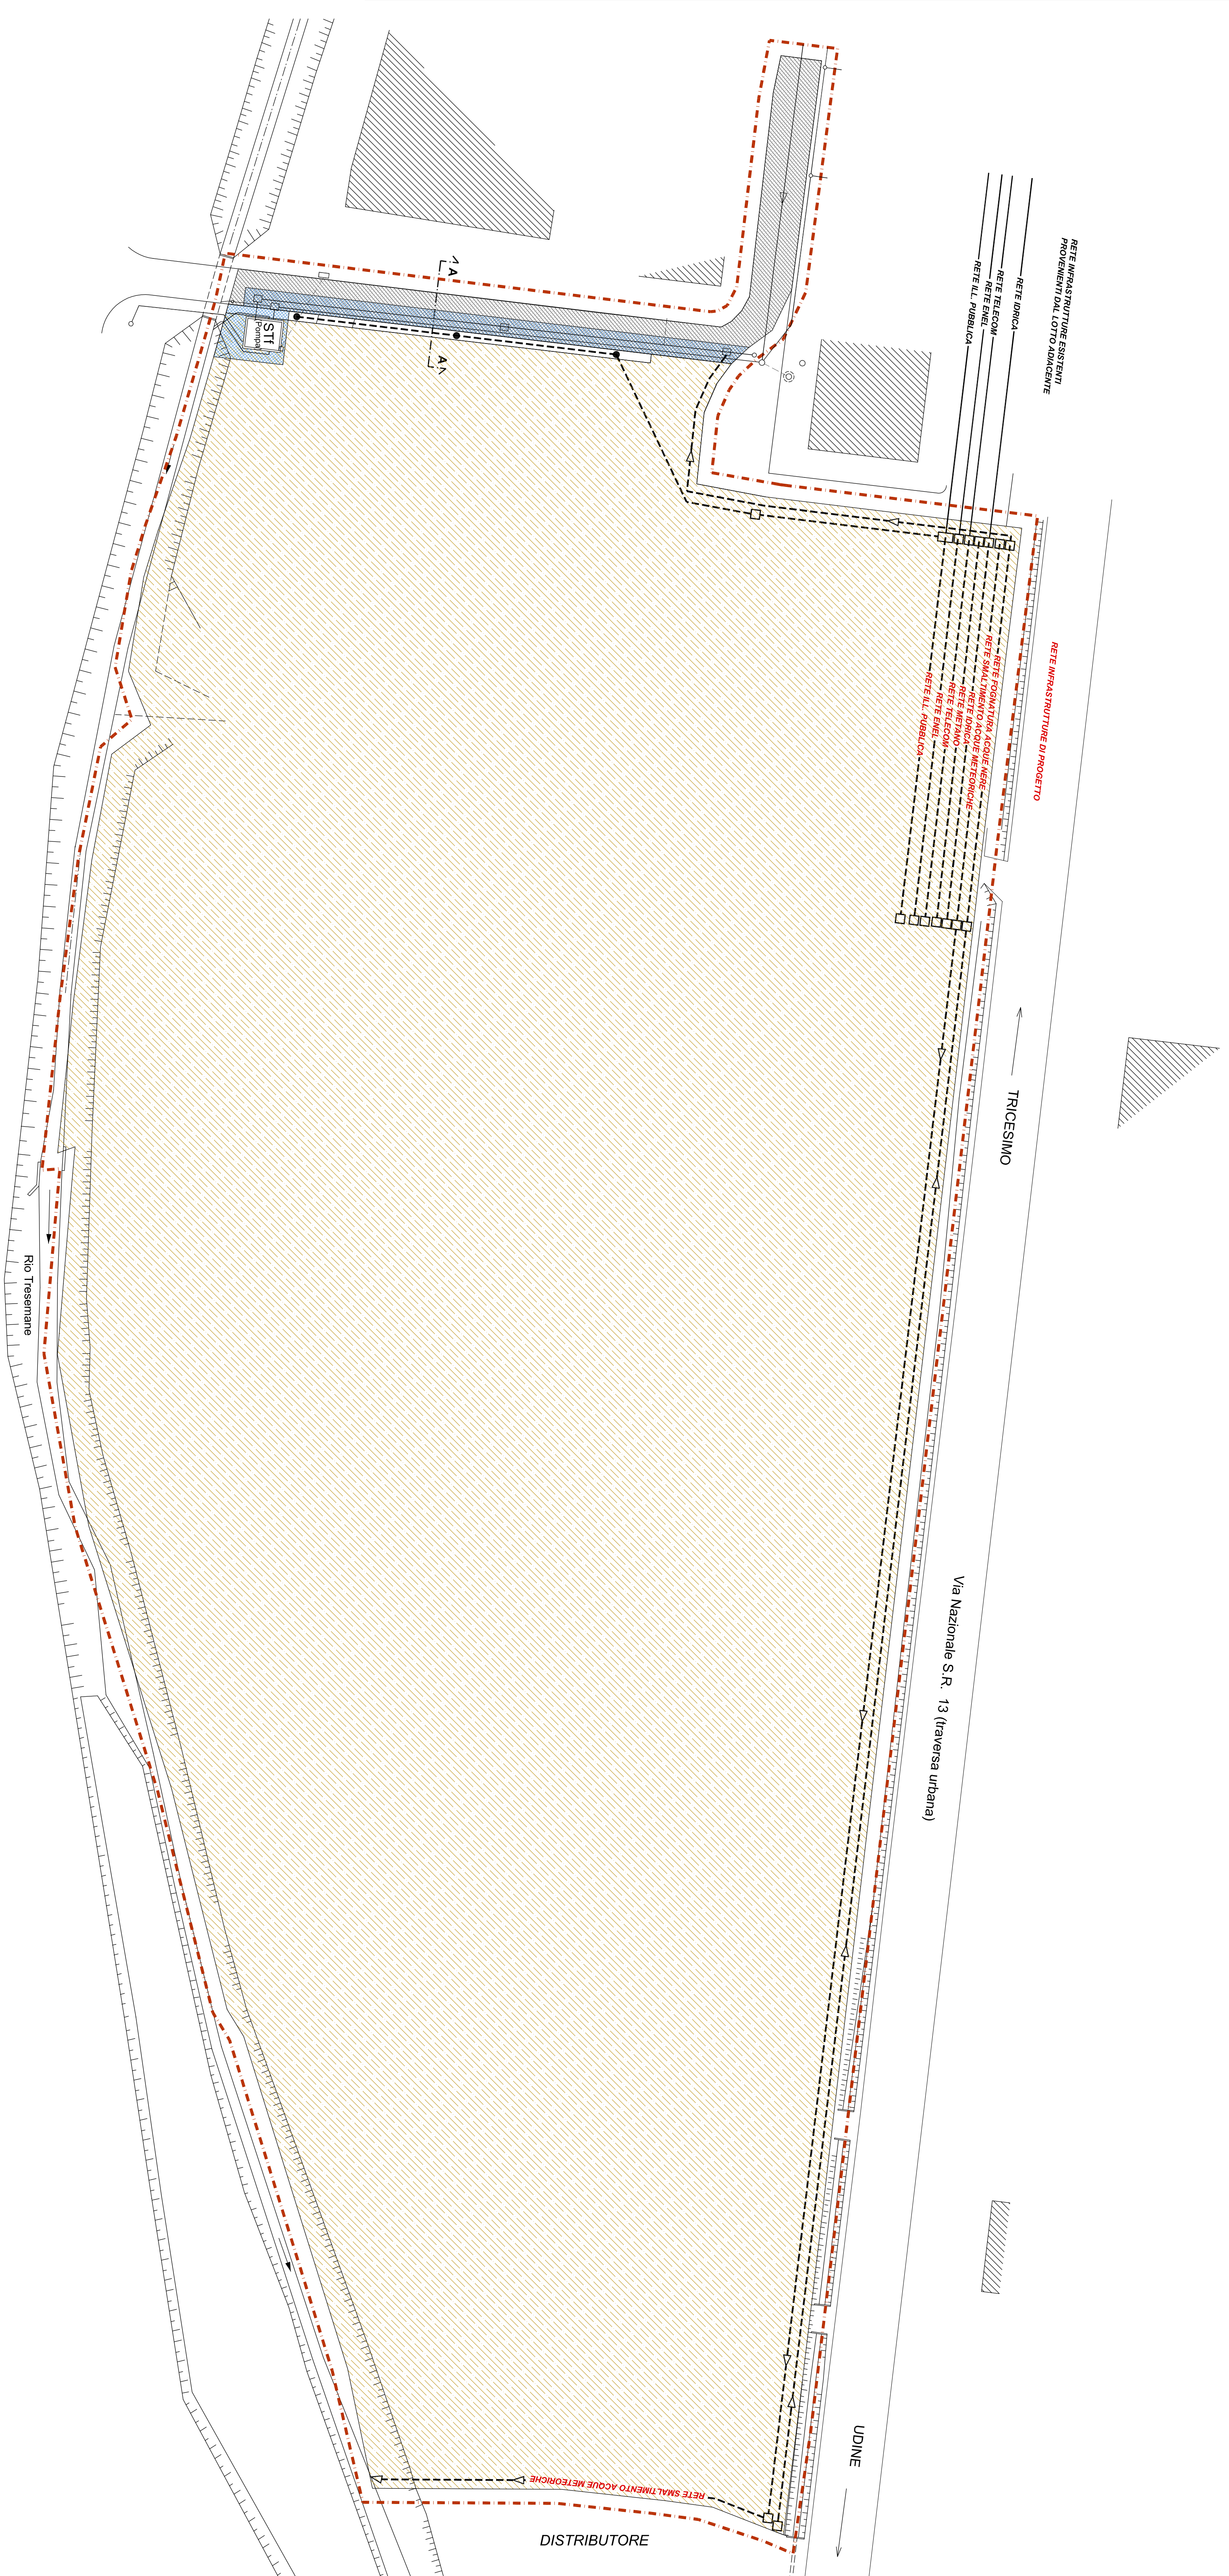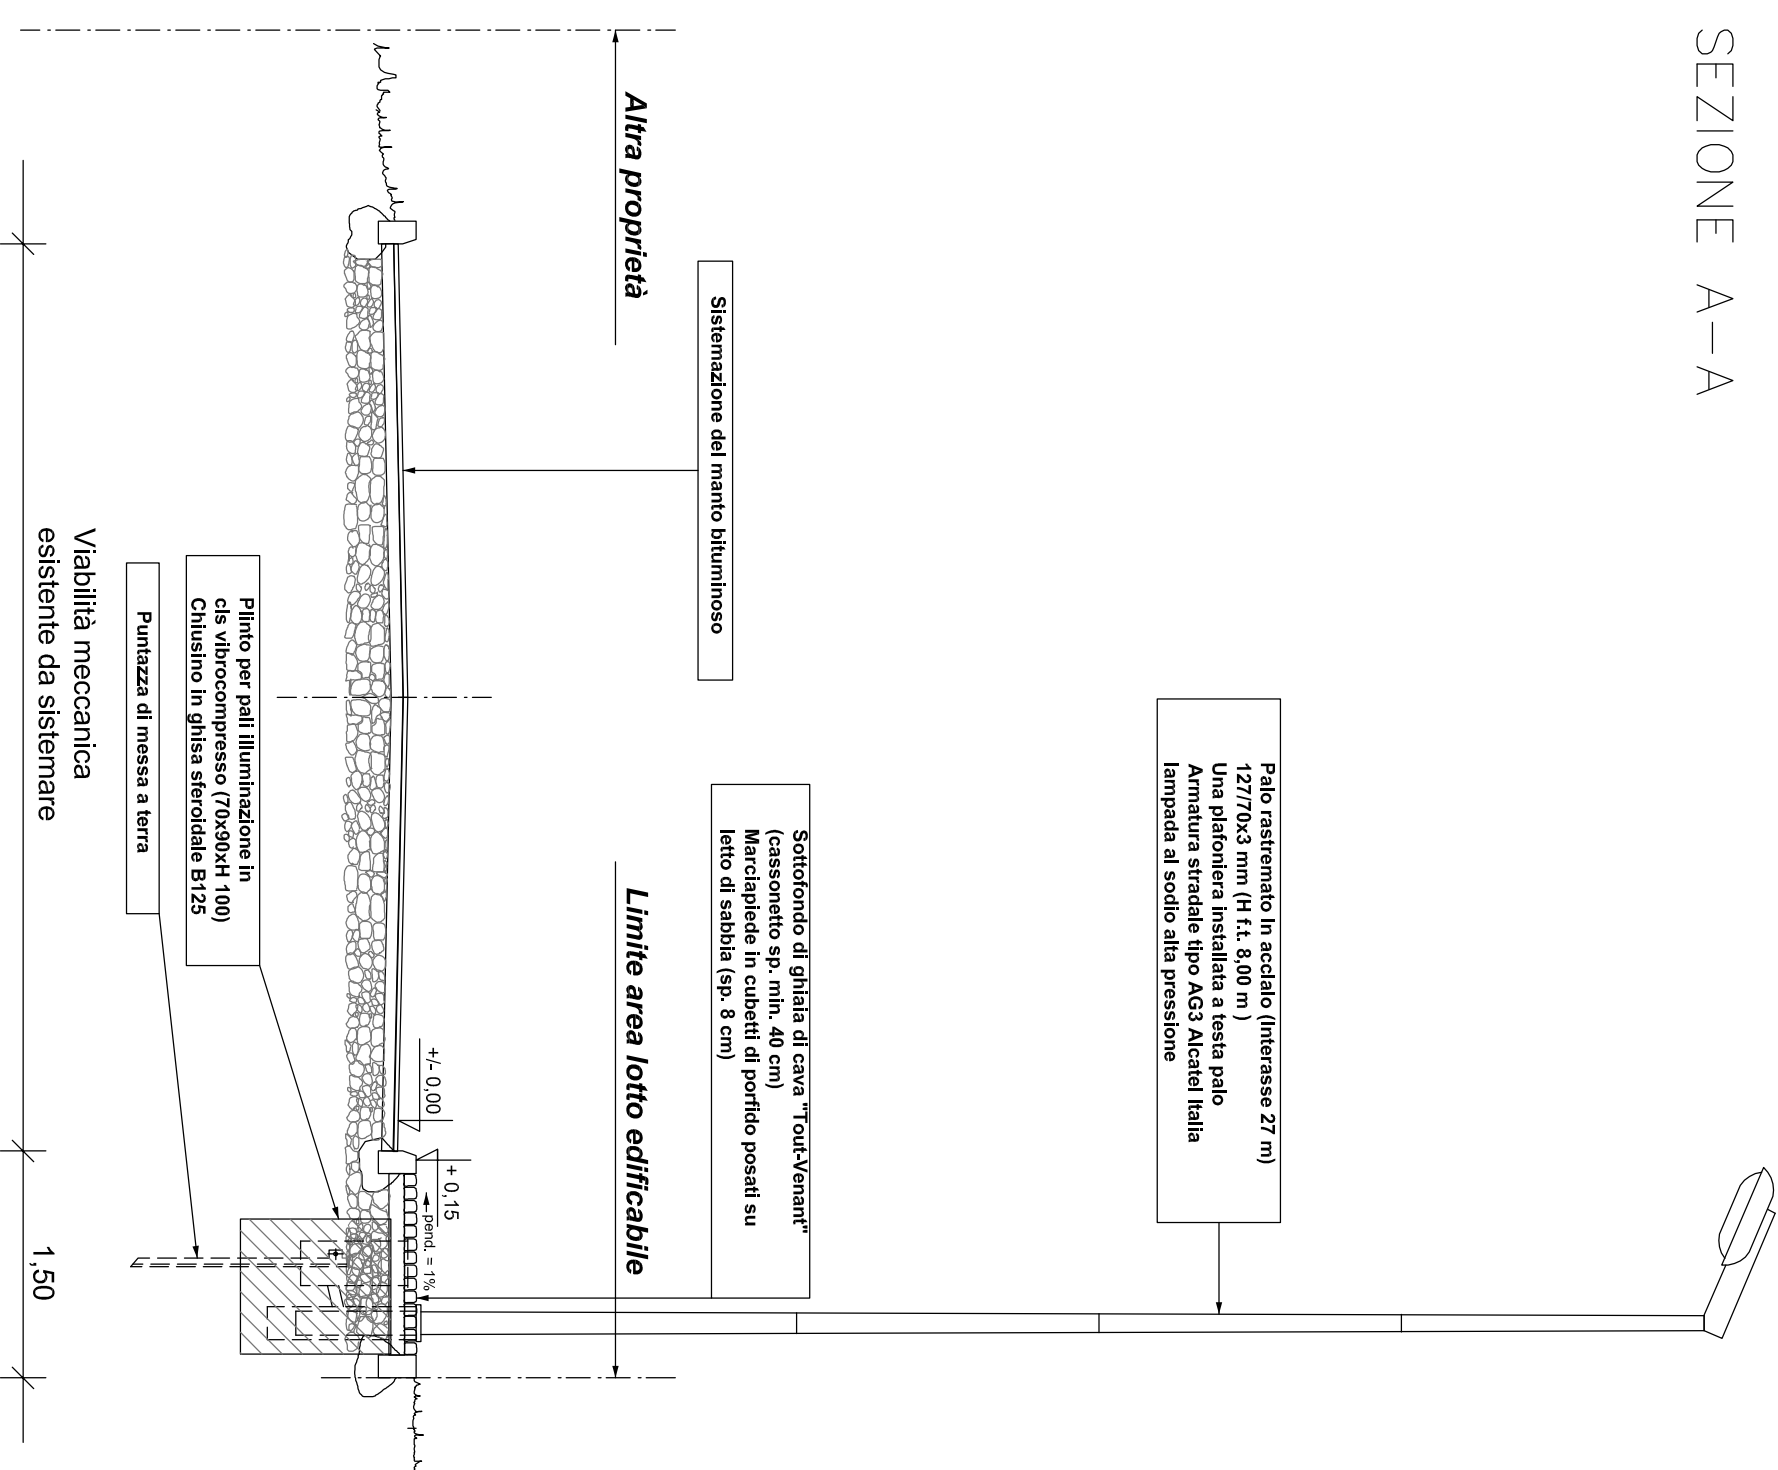

LEGENDA:

- AREE INSEDIATIVE**
- Area lotto edificabile
 - Superfici gravate da servizi di passaggio per manutenzione opera pubblica
 - VIABILITA'
 - Viabilità meccanica esistente
- INFRASTRUTTURE ESISTENTI**
- Rete infrastrutture
- INFRASTRUTTURE DI PROGETTO**
- Rete infrastrutture con pozzetto per utenze
 - Rete illuminazione pubblica con punti luce a palo
 - Centralina di comando automatica
- ALTRE INFORMAZIONI**
- Perimetro P.R.P.C. su base catastale

