

Piano Regolatore Particolareggiato Comunale di iniziativa privata in zona C "LA PIAZZETTA"

Committenti: proc. speciale BARBORINI RENATA per conto di:
- BOLOGNESI ANGELA
- BARBORINI UMBERTO
- BARBORINI RENATA

ZONIZZAZIONE ELEMENTI URBANISTICO-EDILIZI

TAVOLA

4








Data: 22/12/2014

SCALA 1:500

Progettista: arch. Eva Monai - Stretta Scuole Elementari,7 - Cividale del Friuli (UD) tel. 0432/701586
geom. Giorgio Zuccato - via Duino, 1/3 - Udine tel. 0432/21475

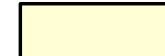



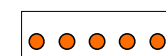
ZONIZZAZIONE

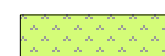LEGENDA


-  Area dei lotti edificabili
-  Nucleo elementare di verde
-  Parcheggi di relazione
-  Viabilità di servizio interna al comparto
-  Viabilità pedonale
-  Piazzola ecologica
-  Verde di arredo e mitigazione
-  Perimetro P.R.P.C.

ELEMENTI URBANISTICO-EDILIZI

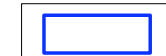LEGENDA

-  Perimetro lotti edificabili
-  Limite di sviluppo
-  Accesso ai lotti
-  Numero lotto
-  Perimetro P.R.P.C.

ZONIZZAZIONE

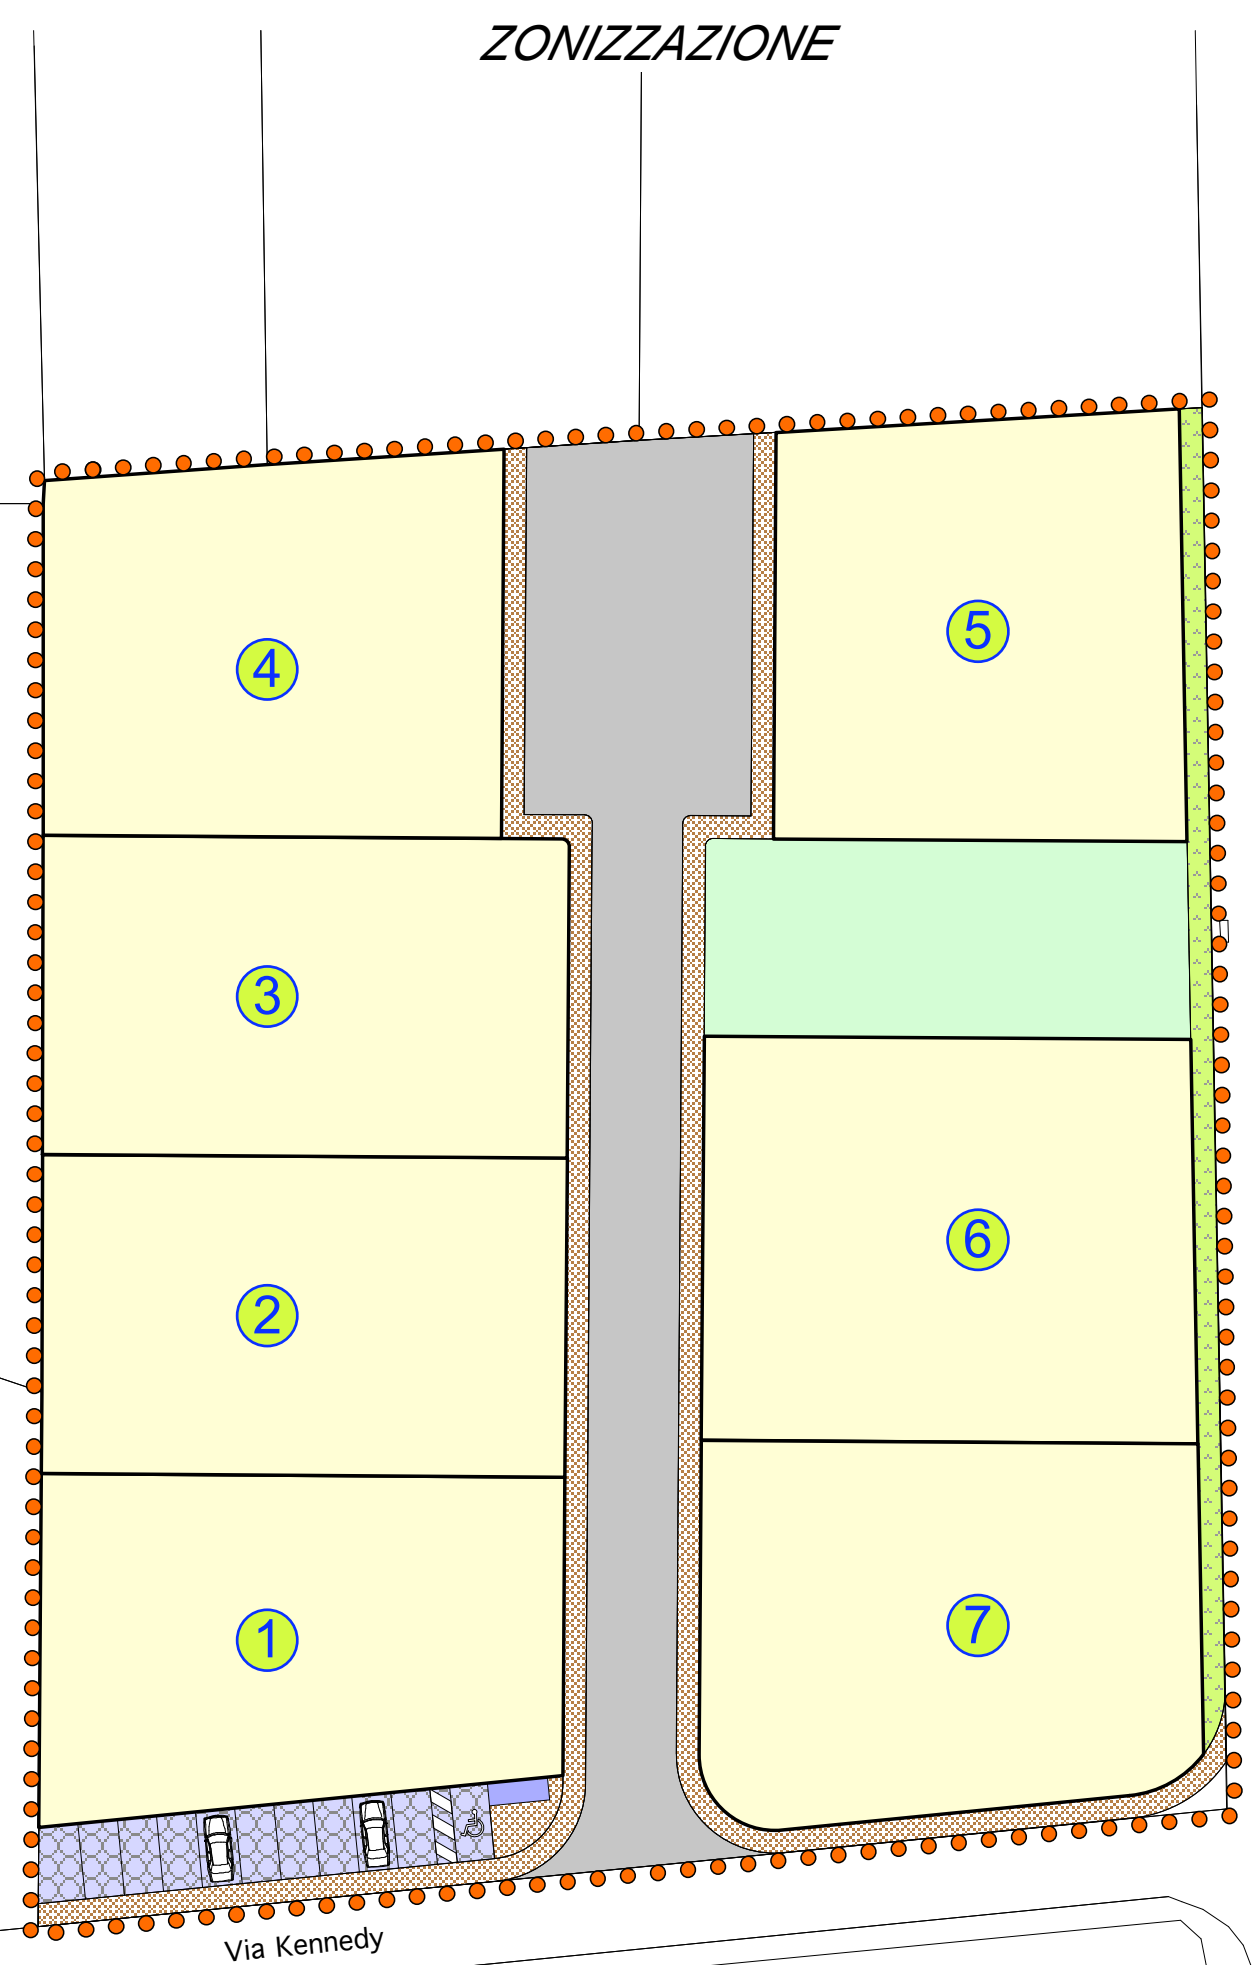


Strada Provinciale n°38 del Cornappo

Via Kennedy

NORD

ELEMENTI URBANISTICO-EDILIZI

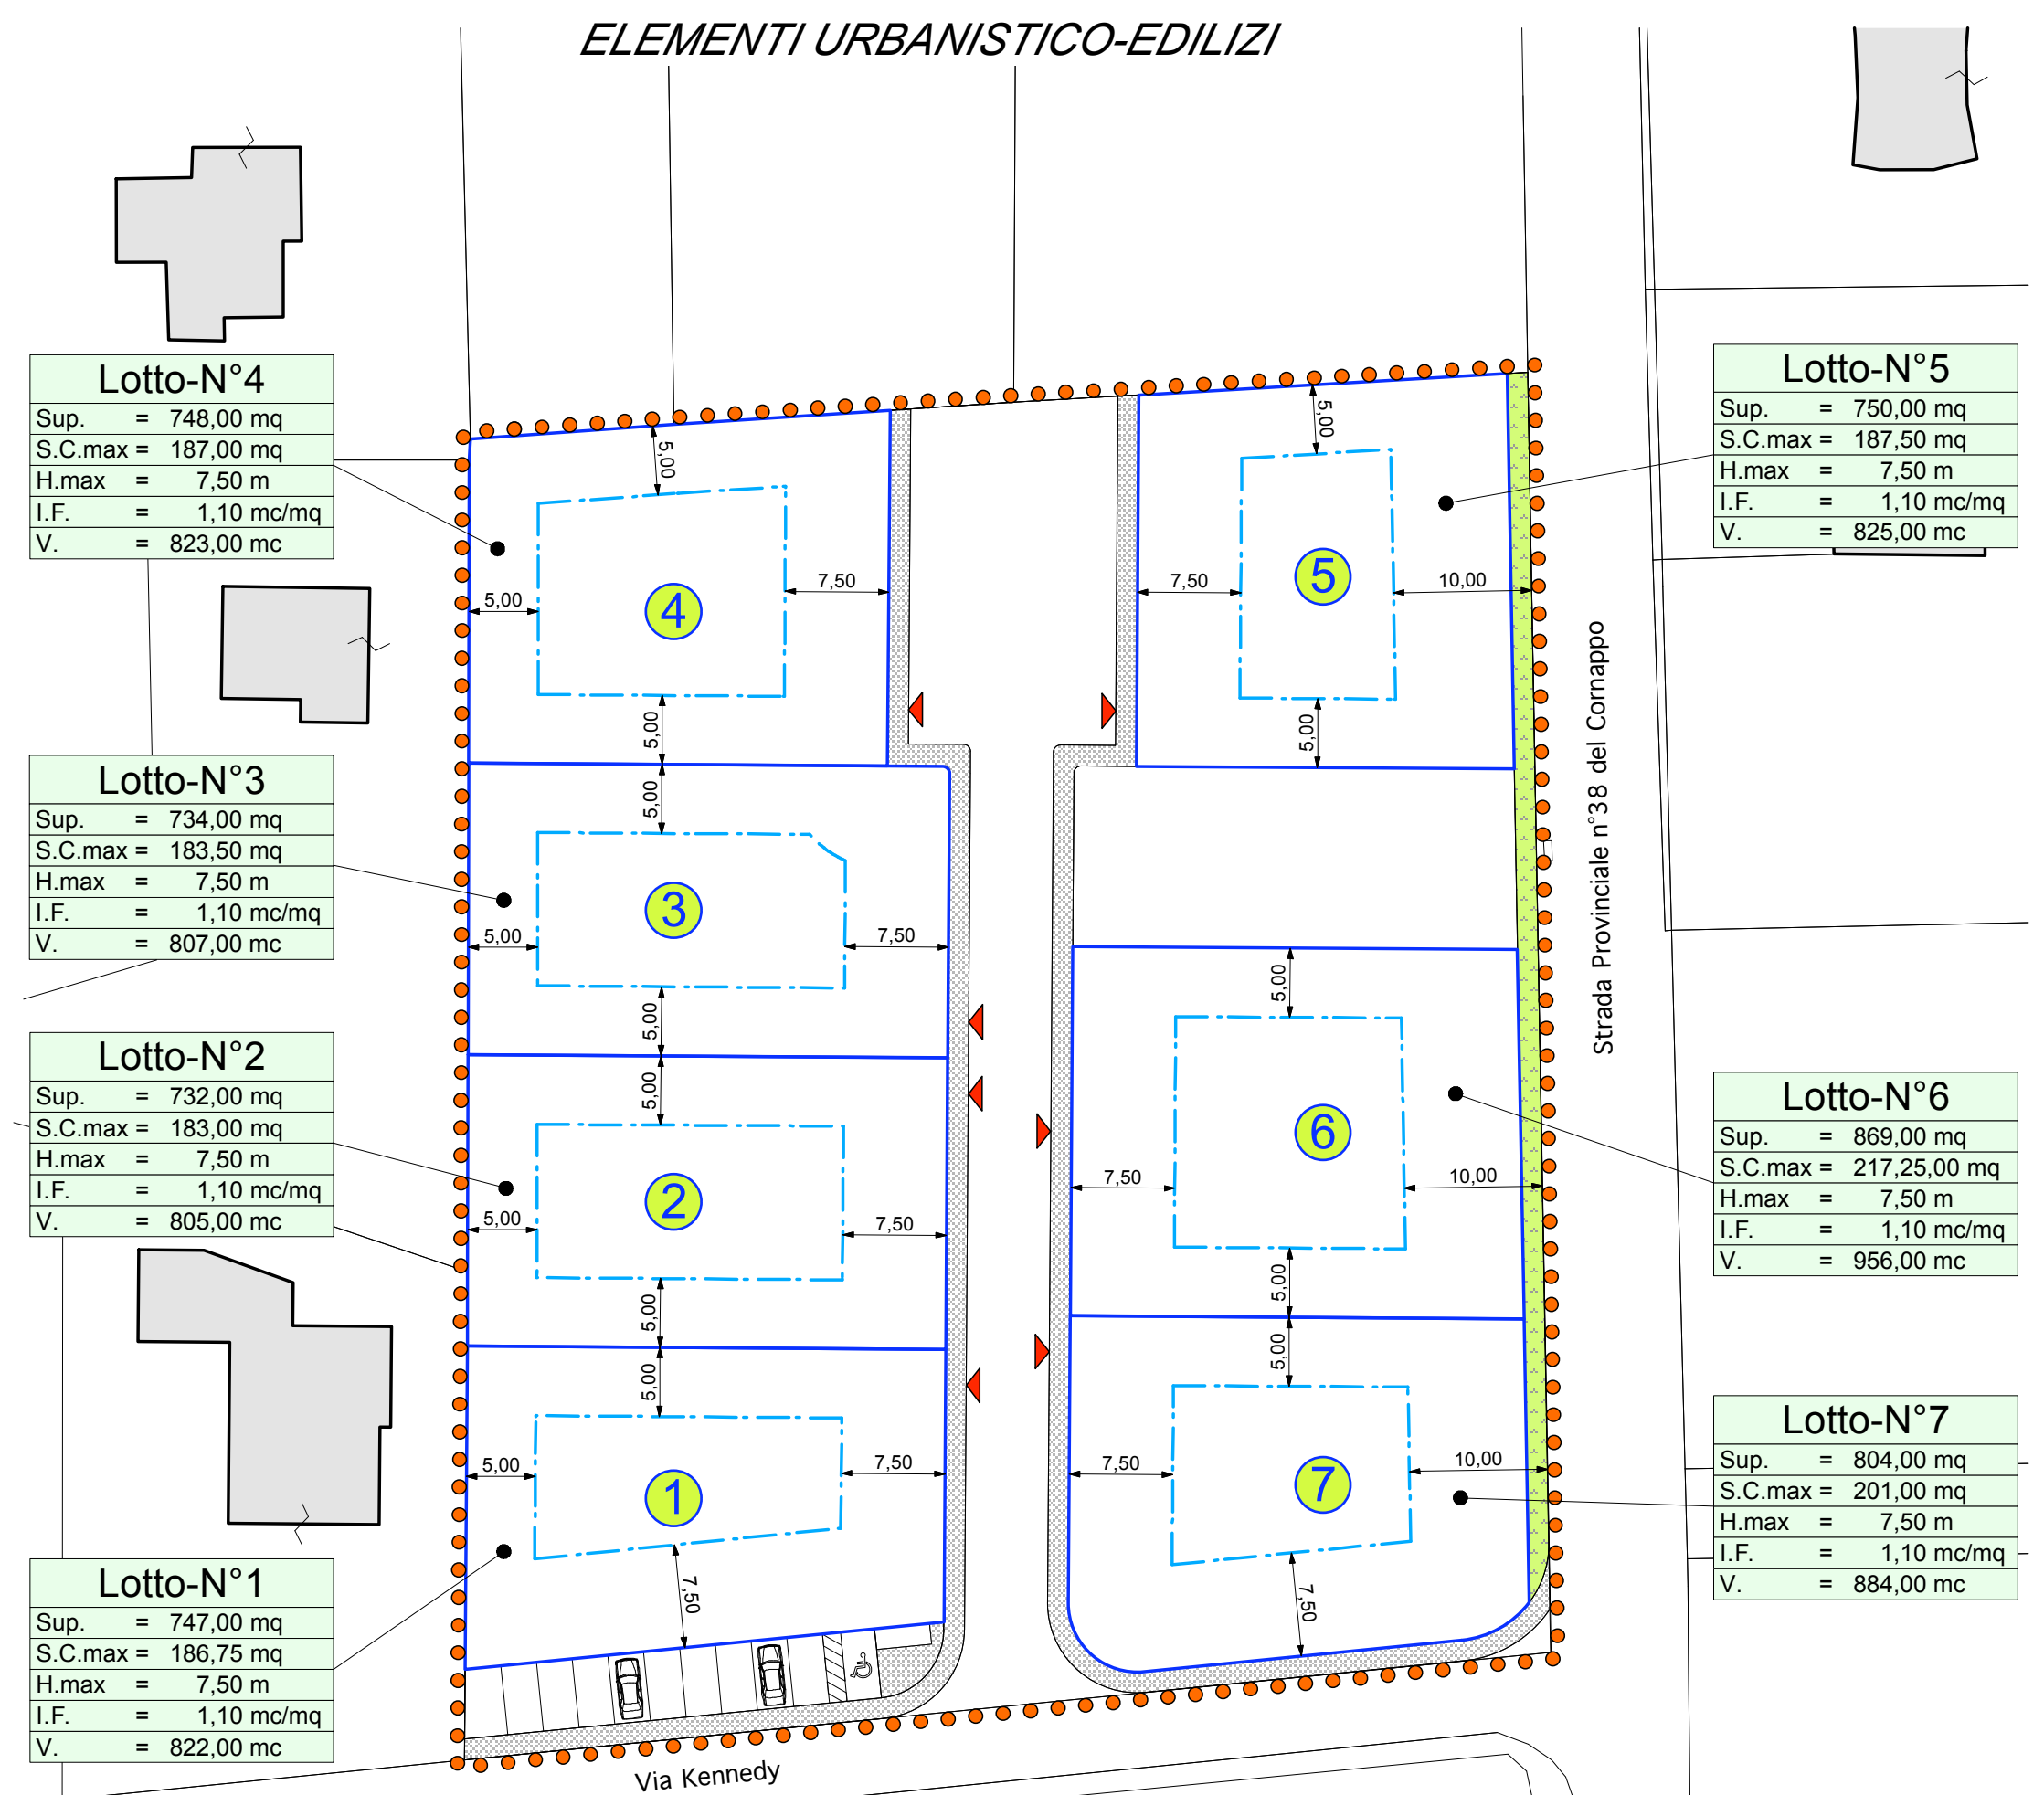

Strada Provinciale n°38 del Cornappo

Via Kennedy

NORD

Lotto-N°4

Sup.	= 748,00 mq
S.C.max	= 187,00 mq
H.max	= 7,50 m
I.F.	= 1,10 mc/mq
V.	= 823,00 mc

Lotto-N°3

Sup.	= 734,00 mq
S.C.max	= 183,50 mq
H.max	= 7,50 m
I.F.	= 1,10 mc/mq
V.	= 807,00 mc

Lotto-N°2

Sup.	= 732,00 mq
S.C.max	= 183,00 mq
H.max	= 7,50 m
I.F.	= 1,10 mc/mq
V.	= 805,00 mc

Lotto-N°1

Sup.	= 747,00 mq
S.C.max	= 186,75 mq
H.max	= 7,50 m
I.F.	= 1,10 mc/mq
V.	= 822,00 mc

Lotto-N°5

Sup.	= 750,00 mq
S.C.max	= 187,50 mq
H.max	= 7,50 m
I.F.	= 1,10 mc/mq
V.	= 825,00 mc

Lotto-N°6

Sup.	= 869,00 mq
S.C.max	= 217,25,00 mq
H.max	= 7,50 m
I.F.	= 1,10 mc/mq
V.	= 956,00 mc

Lotto-N°7

Sup.	= 804,00 mq
S.C.max	= 201,00 mq
H.max	= 7,50 m
I.F.	= 1,10 mc/mq
V.	= 884,00 mc