





COMUNE DI  
REANA DEL ROJALE

PIANO REGOLATORE PARTICOLAREGGIATO COMUNALE  
DI INIZIATIVA PRIVATA  
Comparto in Zona H2.1






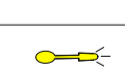


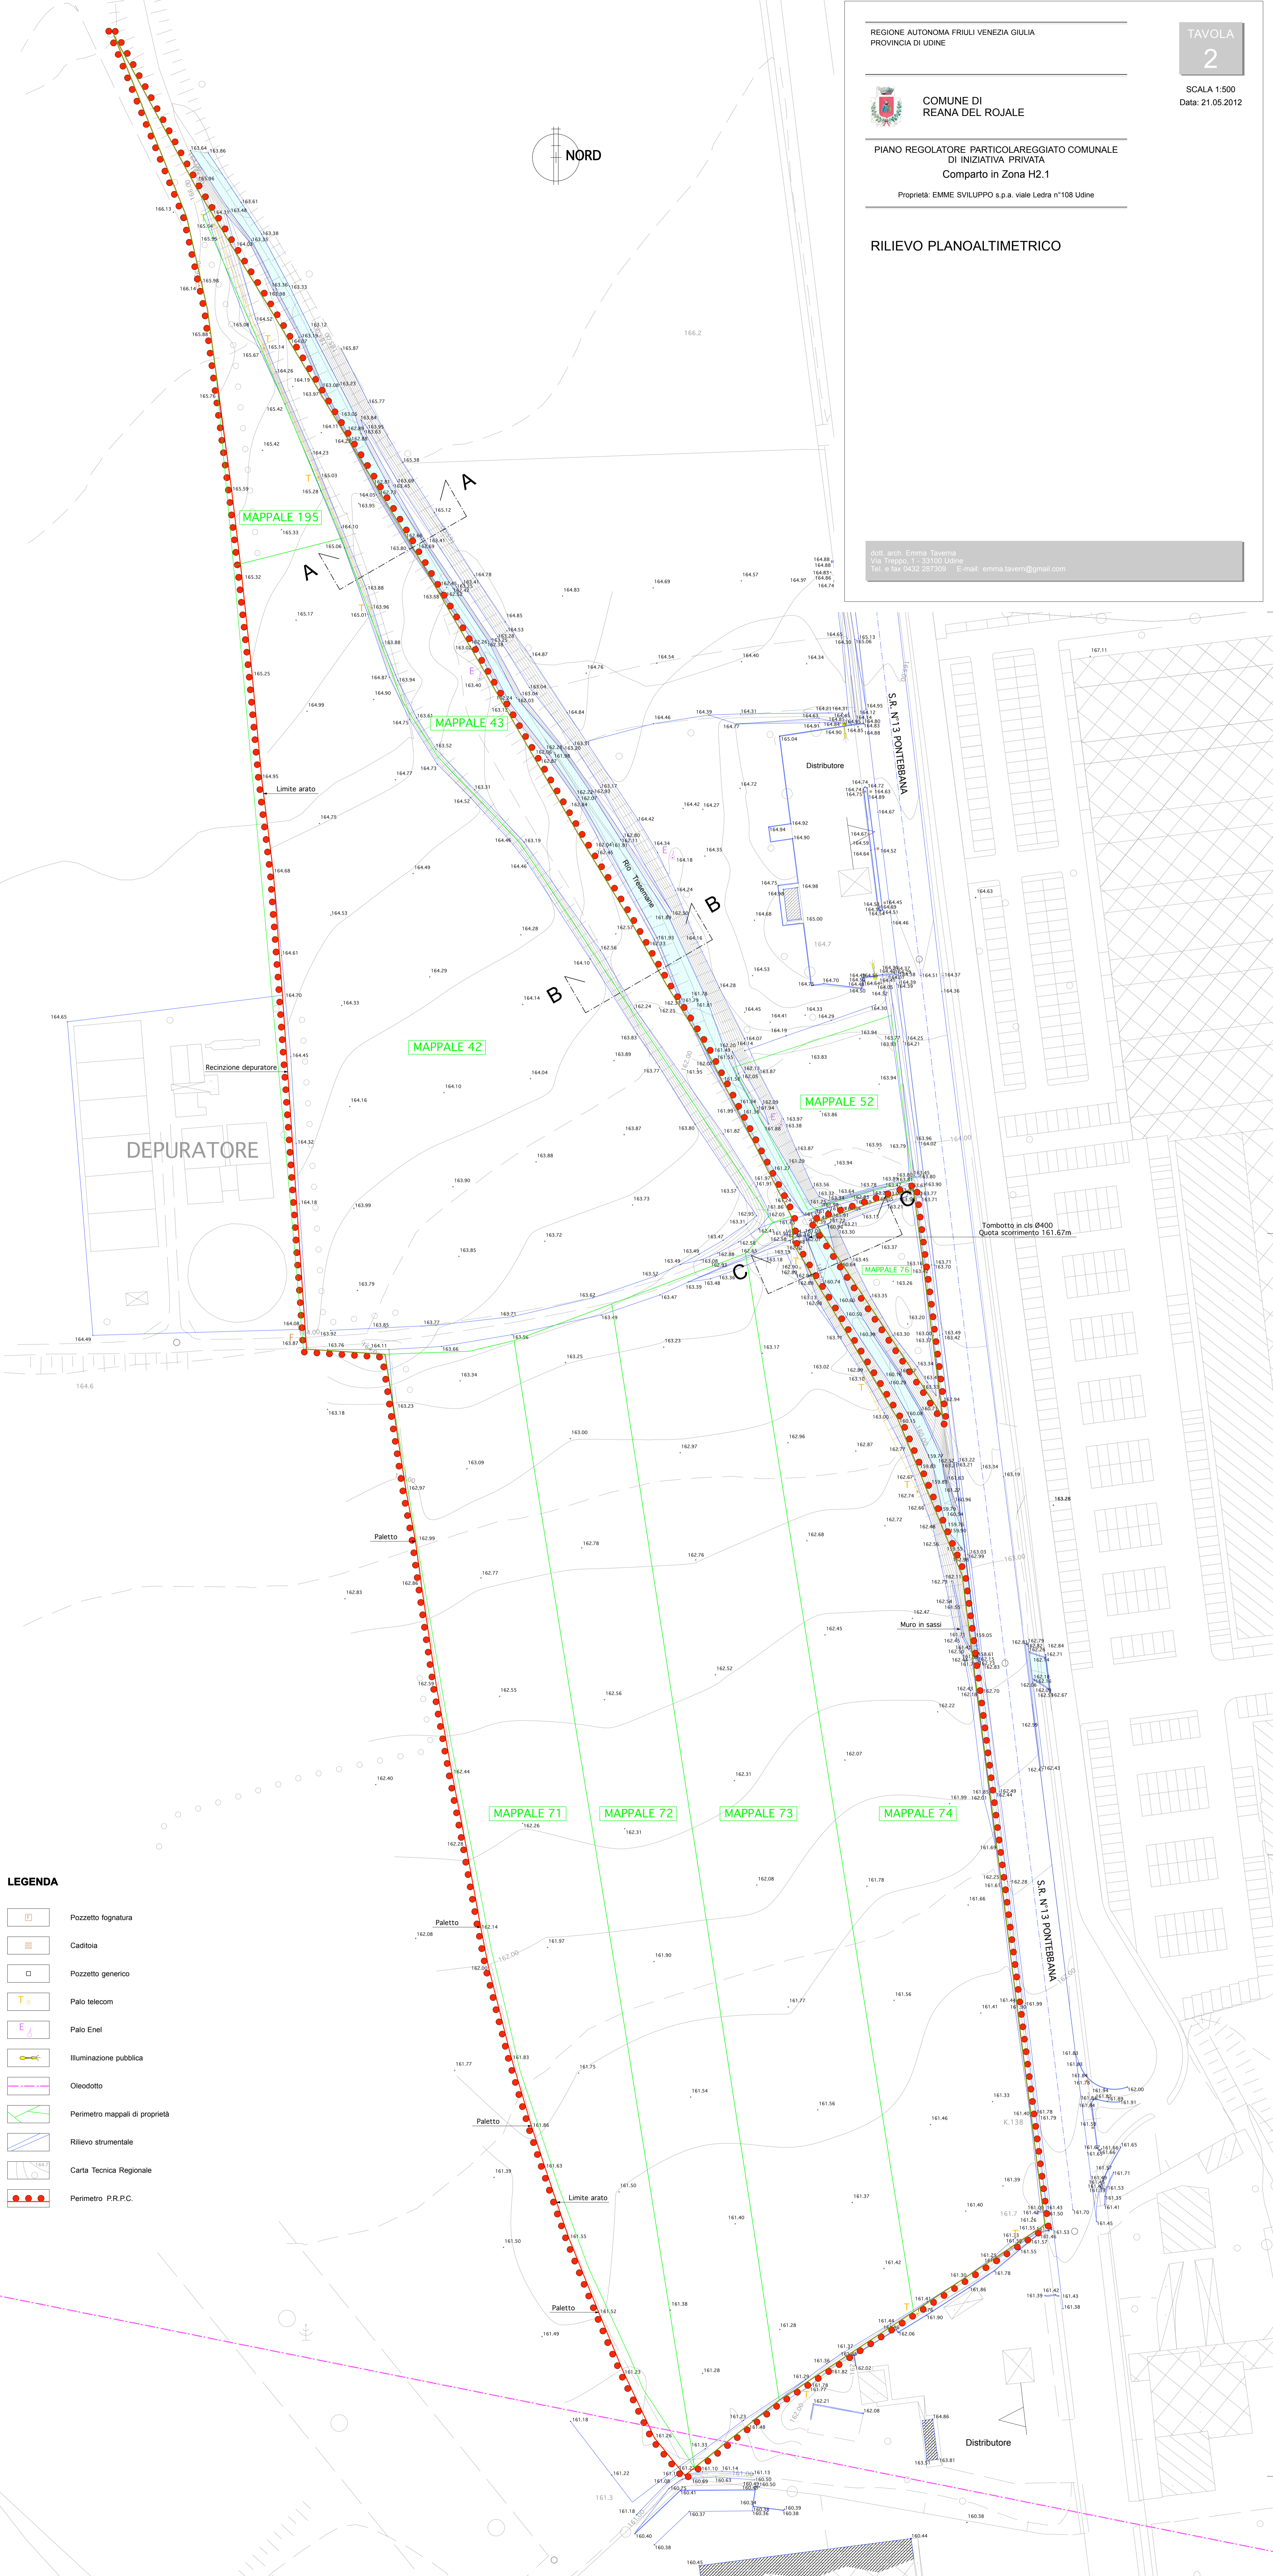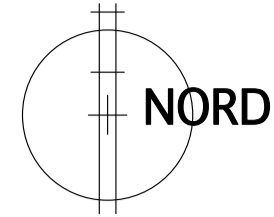


Proprietà: EMME SVILUPPO s.p.a. viale Ledra n°108 Udine

RILIEVO PLANOALTIMETRICO

dot. arch. Emma Taverna  
Via Trieste 1 - 33100 Udine  
Tel. e fax 0432 287309 E-mail: emma.taverna@gmail.com



LEGENDA

-  Pozzetto fognatura
-  Caditoia
-  Pozzetto generico
-  Palo telecom
-  Palo Enel
-  Illuminazione pubblica
-  Oleodotto
-  Perimetro mappali di proprietà
-  Rilievo strumentale
-  Carta Tecnica Regionale
-  Perimetro PR.P.C.