



COMUNE DI
REANA DEL ROJALE

PIANO REGOLATORE PARTICOLAREGGIATO COMUNALE
DI INIZIATIVA PRIVATA
Comparto in Zona H2.1


Proprietà: EMME SVILUPPO s.p.a. viale Ledra n°108 Udine

CALCOLO SUPERFICI

dott. arch. Emma Taverna
Via Treppo, 1 - 33100 Udine
Tel. e fax 0432 287309 - E-mail: emma.tavern@gmail.com

LEGENDA

● ● ● Perimetro P.R.P.C.

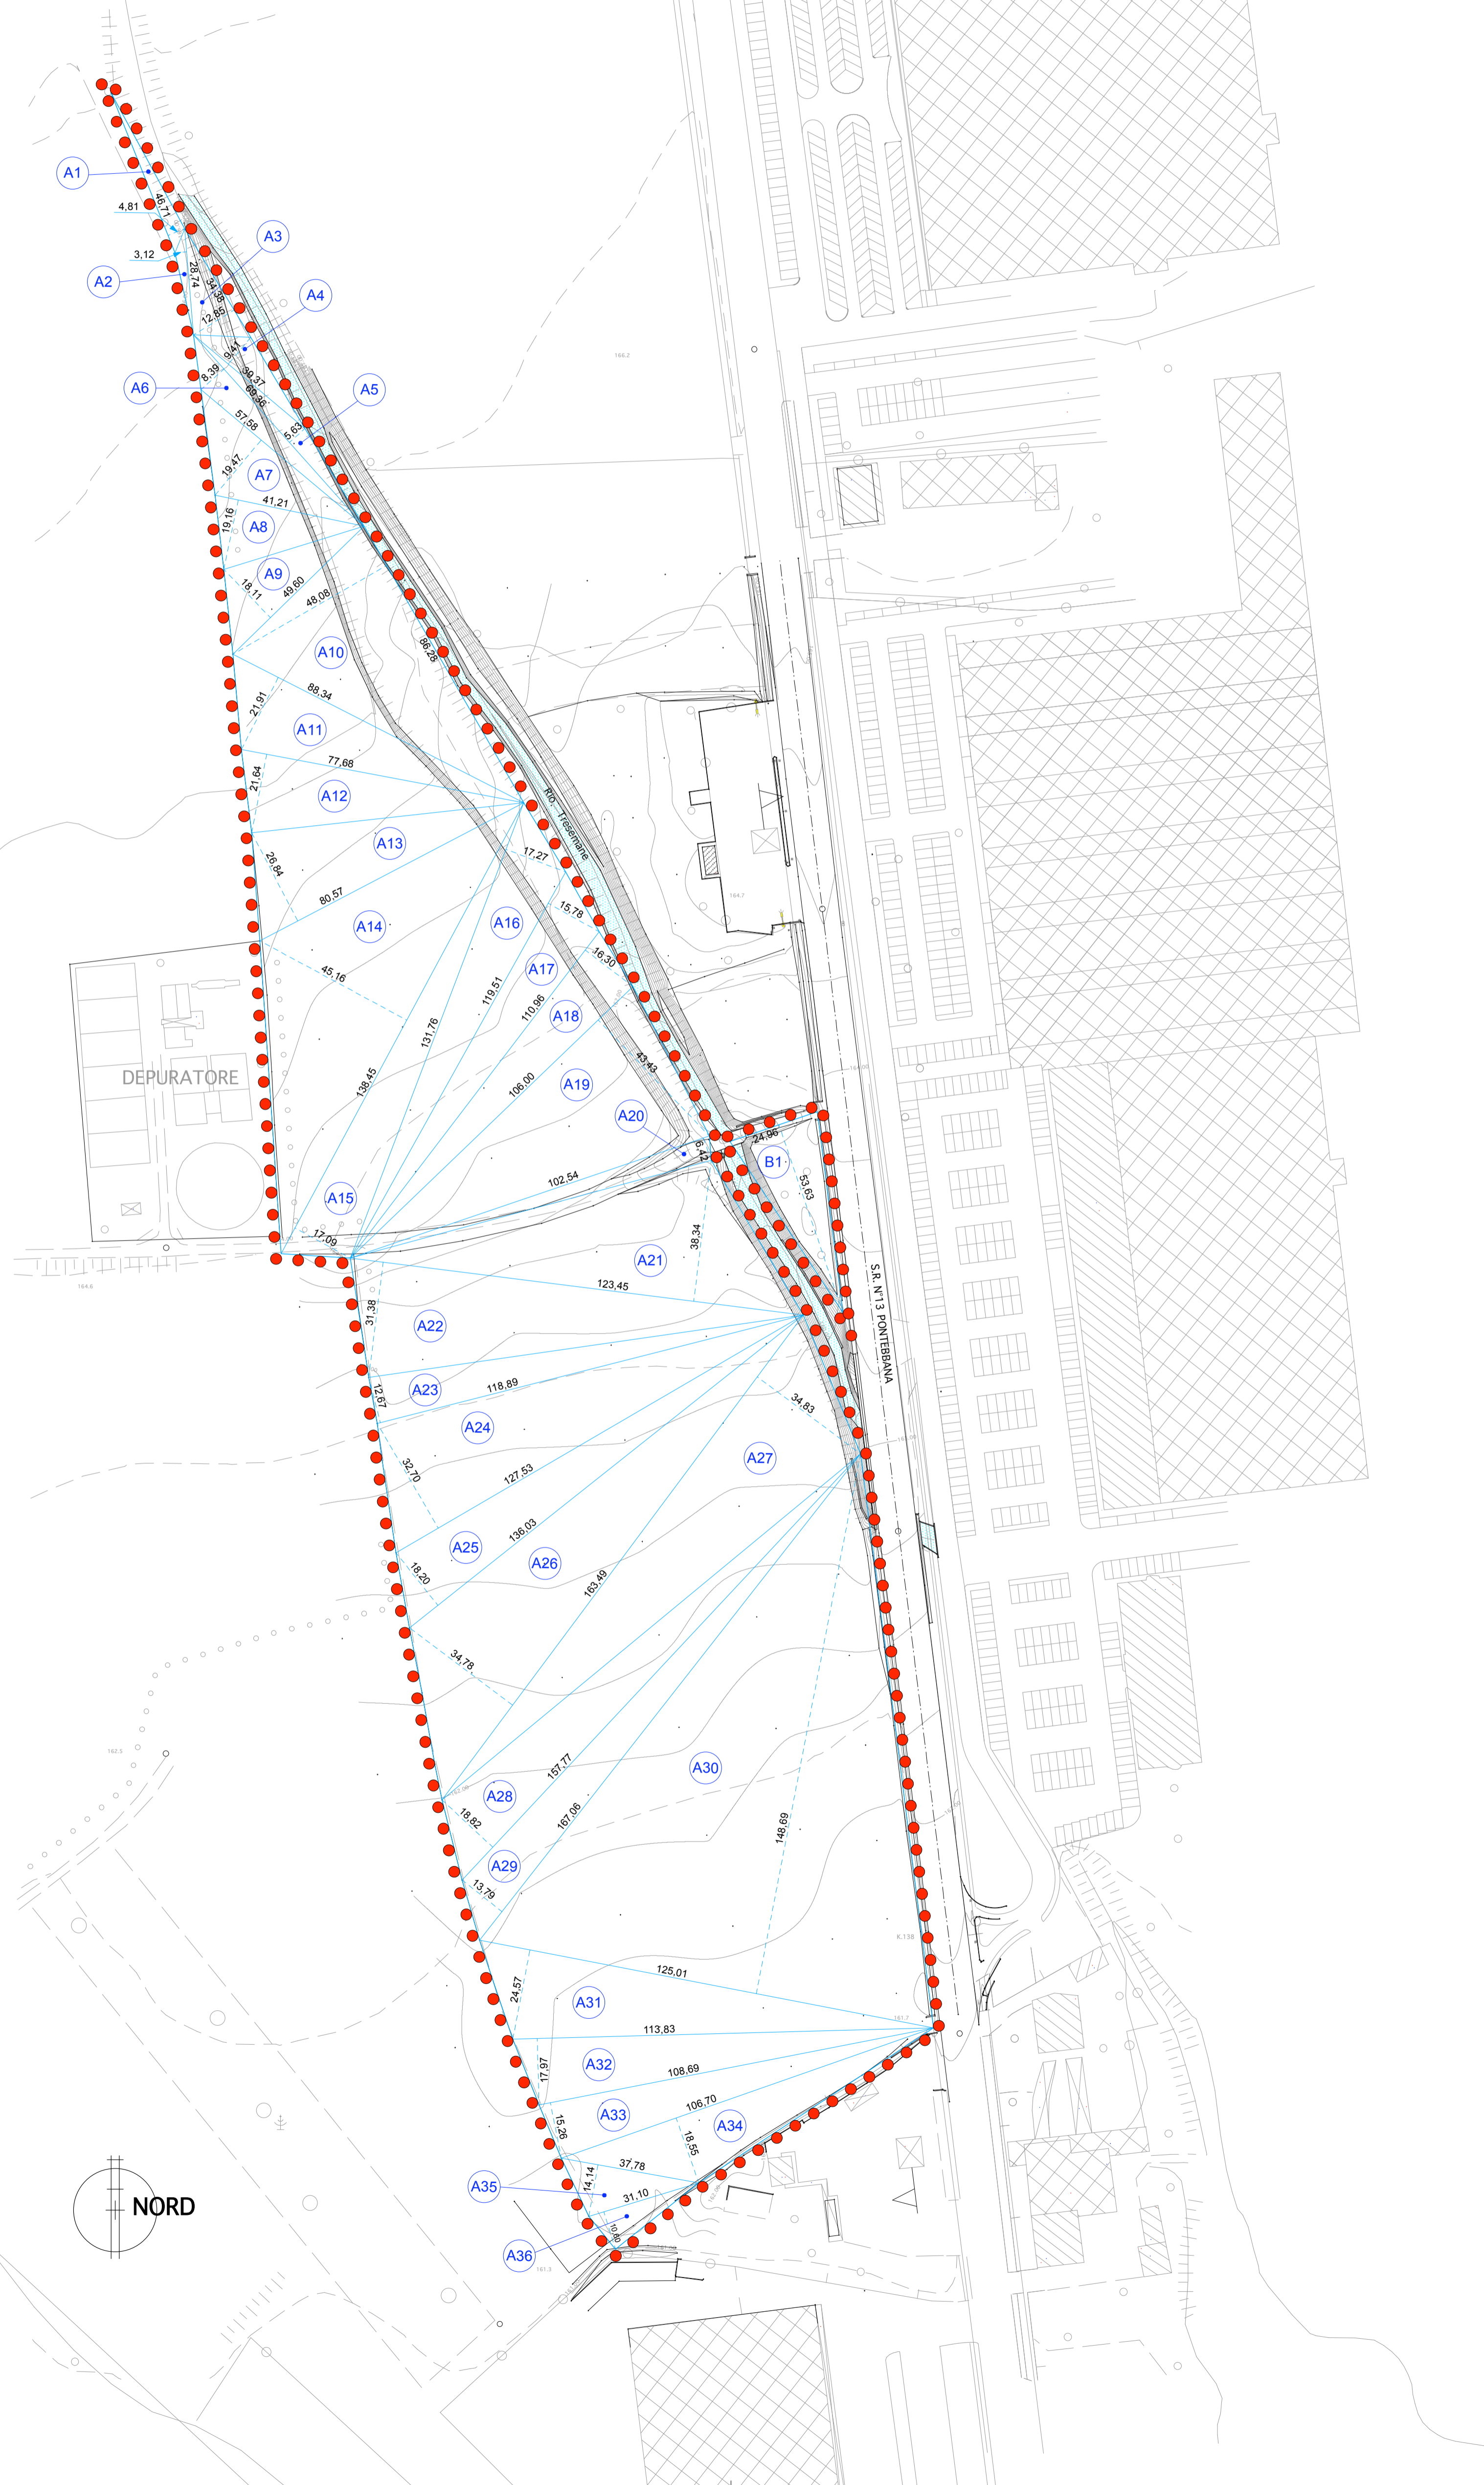

CALCOLO DELLE AREE

| n° Aree | Calcolo aree | Totale mq |
|----------------------|-----------------|-----------|
| A1 | 46,71x4,81/2 | 112,34 |
| A2 | 28,74x3,12/2 | 44,83 |
| A3 | 34,38x12,85/2 | 220,89 |
| A4 | 39,37x9,41/2 | 185,24 |
| A5 | 69,36x5,63/2 | 195,25 |
| A6 | 69,36x8,39/2 | 290,97 |
| A7 | 57,58x19,47/2 | 560,54 |
| A8 | 41,21x19,16/2 | 394,79 |
| A9 | 49,60x18,11/2 | 449,13 |
| A10 | 86,28x48,08/2 | 2.074,17 |
| A11 | 88,34x21,91/2 | 967,76 |
| A12 | 77,68x21,64/2 | 840,50 |
| A13 | 80,57x26,84/2 | 1.081,25 |
| A14 | 138,45x45,16/2 | 3.126,20 |
| A15 | 138,45x17,09/2 | 1.183,06 |
| A16 | 131,76x17,27/2 | 1.137,75 |
| A17 | 119,51x15,78/2 | 942,93 |
| A18 | 110,96x16,30/2 | 904,32 |
| A19 | 106,00x43,43/2 | 2.301,79 |
| A20 | 102,54x6,42/2 | 329,15 |
| A21 | 123,45x38,34/2 | 2.366,54 |
| A22 | 123,45x31,38/2 | 1.936,93 |
| A23 | 118,89x12,67/2 | 753,17 |
| A24 | 127,53x32,70/2 | 2.085,12 |
| A25 | 136,03x18,20/2 | 1.237,87 |
| A26 | 163,49x34,78/2 | 2.843,09 |
| A27 | 163,49x34,83/2 | 2.847,18 |
| A28 | 157,77x18,82/2 | 1.484,62 |
| A29 | 167,06x13,79/2 | 1.151,88 |
| A30 | 125,01x148,69/2 | 9.293,87 |
| A31 | 125,01x24,57/2 | 1.535,75 |
| A32 | 113,83x17,97/2 | 1.022,76 |
| A33 | 108,69x15,26/2 | 829,30 |
| A34 | 106,70x18,55/2 | 989,64 |
| A35 | 37,78x14,14/2 | 267,10 |
| A36 | 31,10x10,60/2 | 164,83 |
| | | 48.152,51 |
| B1 | 24,96x53,63/2 | 669,30 |
| Totale superficie mq | | 48.821,81 |
| Arr. | | 48.822,00 |